
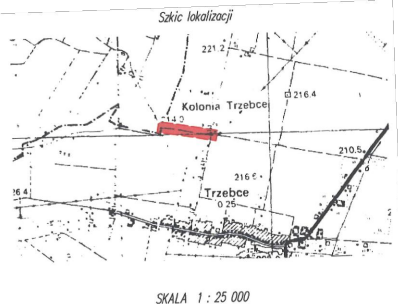


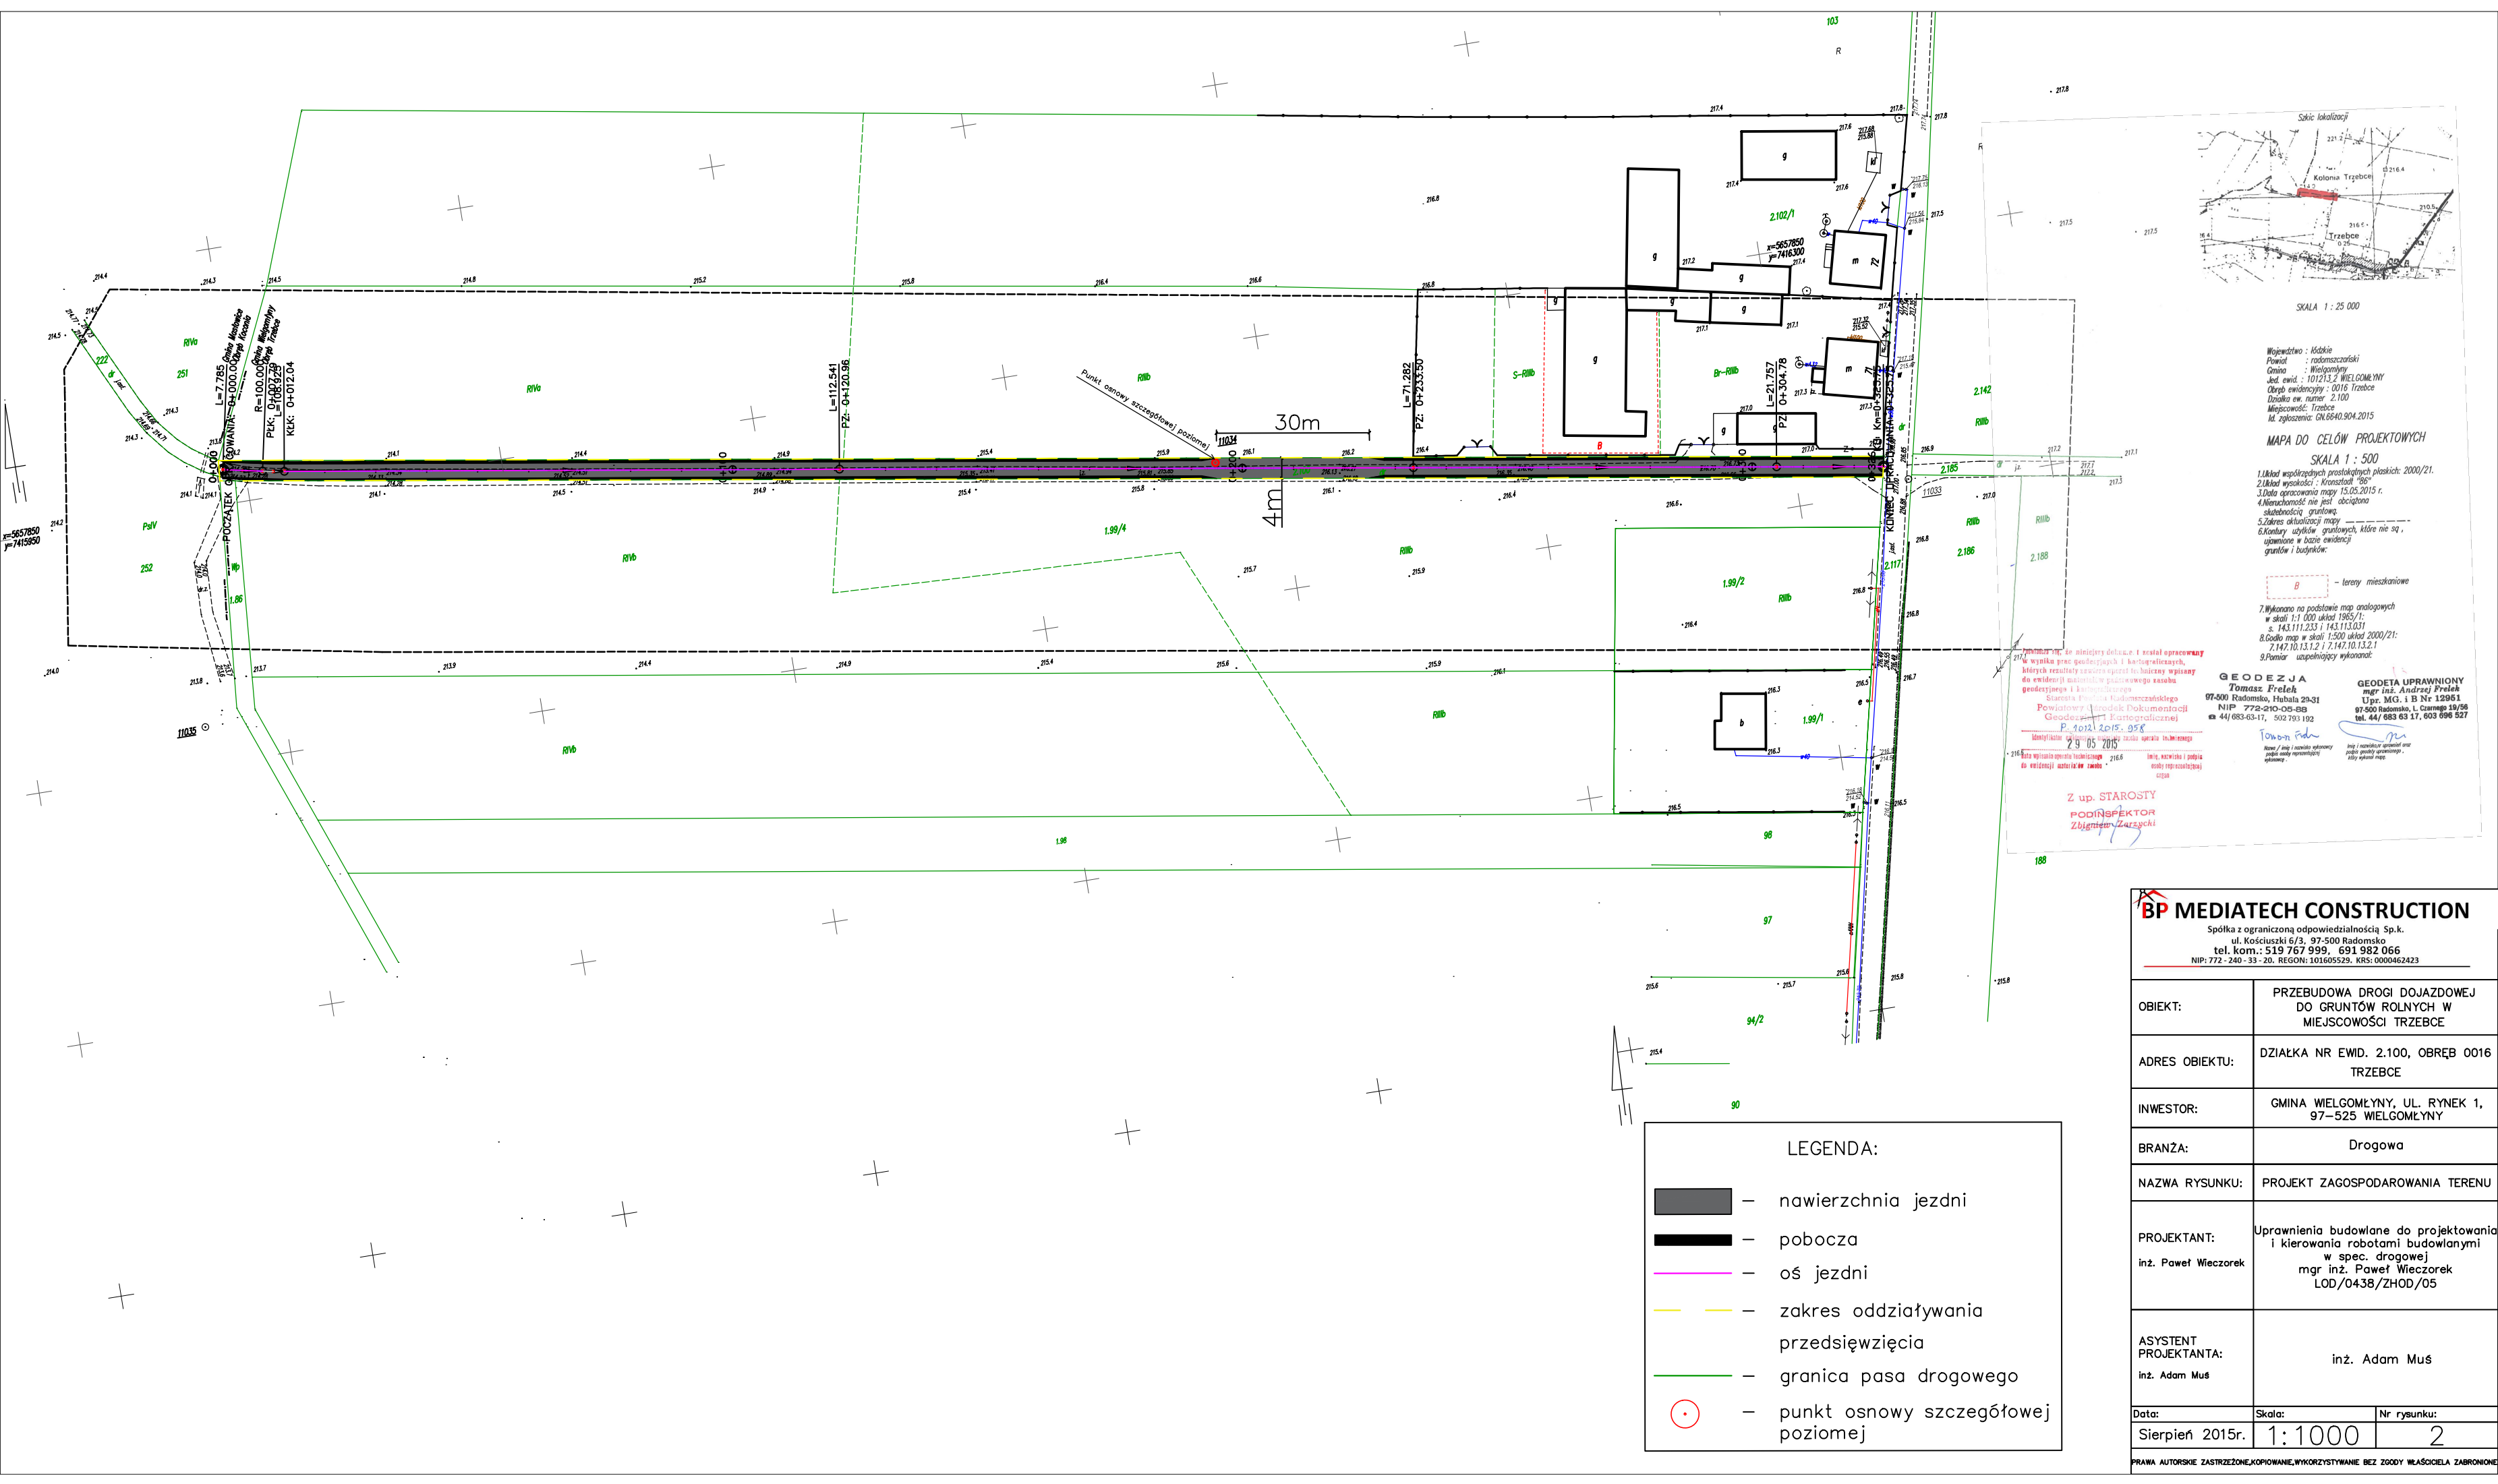

Województwo : Łódźskie  
Powiat : radomszczański  
Gmina : Wielgomłyny  
Jed. ewid. : 101213.2 WIELGOMŁYNY  
Obręb ewidencyjny : 0016 Trzebiec  
Działka ew. numer : 2.100  
Miejscowość : Trzebiec  
Id. zgłoszenia: GN.6640.904.2015

MAPA DO CELÓW PROJEKTOWYCH  
SKALA 1 : 500

- 1.Układ współrzędnych prostokątnych płaskich: 2000/21.
- 2.Układ wysokości : Kruszczyński "86"
- 3.Data opracowania mapy 15.05.2015 r.
- 4.Nierachomość nie jest obciążona służebnością gruntową.
- 5.Zakres aktualizacji mapy
- 6.Kontury ujęć gruntowych, które nie są, ujętymi w bieżącej ewidencji gruntów i budynków.

B - tereny mieszkaniowe

- 7.Wykonano na podstawie map analogicznych w skali 1:1 000 układ 1985/1: s. 143.111.2.23 i 143.113.031
- 8.Godło map w skali 1:500 układ 2000/21: 7.147.10.13.1.2 i 7.147.10.13.2.1
- 9.Pomiar uzupełniający wykonano.

**GEODEZJA**  
**Tomasz Frelek**  
07-500 Radomsko, Hubala 29-31  
NIP 772-210-05-88  
44/083-63-17, 502 793 192

**GEODETA UPRAWNIONY**  
mgr inż. Andrzej Frelek  
Upr. MG. i B Nr 12951  
97-500 Radomsko, Ł. Czarnego 19/56  
tel. 44/ 083 63 17, 503 096 527

Wynik prac geodezyjnych i kartograficznych, których rezultaty opierał się na danych wpisanych do ewidencji gruntów i budynków, w tym na danych geodezyjnych i kartograficznych, które zostały opracowane przez Starostę Powiatu Radomszczańskiego Powiatowy Urząd Dokumentacji Geodezyjnej i Kartograficznej P. 4012.2015.958  
Data wykonania operacji technicznej 29.05.2015  
Data wykonania operacji technicznej 29.05.2015  
Data wykonania operacji technicznej 29.05.2015

Z up. STAROSTY  
PODINSPEKTOR  
Zbigniew Zarębski

LEGENDA:

- nawierzchnia jezdni
- pobocza
- oś jezdni
- zakres oddziaływania przedsięwzięcia
- granica pasa drogowego
- punkt osnowy szczegółowej poziomej

**BP MEDIATECH CONSTRUCTION**  
Spółka z ograniczoną odpowiedzialnością Sp.k.  
ul. Kościuszki 6/3, 97-500 Radomsko  
tel. kom.: 519 767 999, 691 982 066  
NIP: 772-240-33-20, REGON: 101605529, KRS: 0000462423

|                                                                                       |   |             |
|---------------------------------------------------------------------------------------|---|-------------|
| OBIEKT:                                                                               | PRZEBUDOWA DROGI DOJAZDOWEJ DO GRUNTÓW ROLNYCH W MIEJSCOWOŚCI TRZEBCE                                                               |             |
| ADRES OBIEKTU:                                                                        | DZIAŁKA NR EWID. 2.100, OBRĘB 0016 TRZEBCE                                                                                          |             |
| INWESTOR:                                                                             | GMINA WIELGOMŁYNY, UL. RYNEK 1, 97-525 WIELGOMŁYNY                                                                                  |             |
| BRANŻA:                                                                               | Drogowa   |             |
| NAZWA RYSUNKU:                                                                        | PROJEKT ZAGOSPODAROWANIA TERENU   |             |
| PROJEKTANT:                                                                           | Uprawnienia budowlane do projektowania i kierowania robotami budowlanymi w spec. drogowej mgr inż. Paweł Wieczorek LOD/0438/ZHOD/05 |             |
| ASYSTENT PROJEKTANTA:                                                                 | inż. Adam Muś   |             |
| Data:                                                                                 | Skala:   | Nr rysunku: |
| Sierpień 2015r.                                                                       | 1:1000   | 2           |
| PRAWA AUTORSKIE ZASTRZEŻONE,KOPIOWANIE,WYKORZYSTYWANIE BEZ ZGODY WŁAŚCIELA ZABRONIONE |   |             |