

Skala 1 : 25 000

Województwo : Łódzkie
Powiat : radomszczański
Gmina : Wielgomłyny
Jed. ewid. : 101213.2 WIELGOMŁYNY
Odpis ewidencyjny : 0003 Górzec
Działka ew. numer : 162
Id. zgłoszenia: OD.6640.1815.2019

MAPA DO CELÓW PROJEKTOWYCH

SKALA 1 : 500



1. Układ współrzędnych prostokątnych płaskich: 2000/21.
2. Układ wysokości: PL-KR2006-NH
3. Data opracowania mapy 23.08.2019 r.
4. Niezrównoważoność nie jest obciążona
5. Zakres aktualizacji mapy
6. Kontury użytków gruntowych, które nie są uwzględnione w bazie ewidencyjnej -Lz
7. Wykonano na podstawie map analogowych w skali 1:1 000 układ 1965/1:
s. 143.11.011 i 142.224.052
8. Goda map w skali 1:500 układ 2000/21:
7.147.10.07.3.1, 7.147.10.07.3.3,
7.147.10.06.4.4, 7.147.10.11.2.2
7.147.10.11.2.3, 7.147.10.11.1.4
7.147.10.11.3.2 i 7.147.10.11.2.1.
9. Pomiar uzupełniający wykonano:

Poludniem, że niniejszy dokument został opracowany w wyniku prac geodezyjnych i kartograficznych, których rezultaty zawiera operat techniczny wpisany do ewidencji materiałów geodezyjnych i kartograficznych w Powiatowym Ośrodku Dokumentacji Geodezyjnej i Kartograficznej w Radomsku.
P. 10.12.2019. 8.166
Data wpisania operatu technicznego:
do ewidencji materiałów geodezyjnych i kartograficznych:
Imię, nazwisko, numer uprawnień
i podpis geodety uprawnionego:

GEODETA UPRAWNIONY
mgr inż. Andrzej Frelek
Upr. MG. i B Nr 12951
97-500 Radomsko, L. Czarnego 19/56
tel. 44/ 683 63 17, 603 696 527

GEODEZJA
Tomasz Frelek
97-500 Radomsko, Hubala 23-31
NIP 72-210-05-98
NIP 72-210-05-98
NIP 72-210-05-98

GEODETA UPRAWNIONY
mgr inż. Andrzej Frelek
Upr. MG. i B Nr 12951
97-500 Radomsko, L. Czarnego 19/56
tel. 44/ 683 63 17, 603 696 527

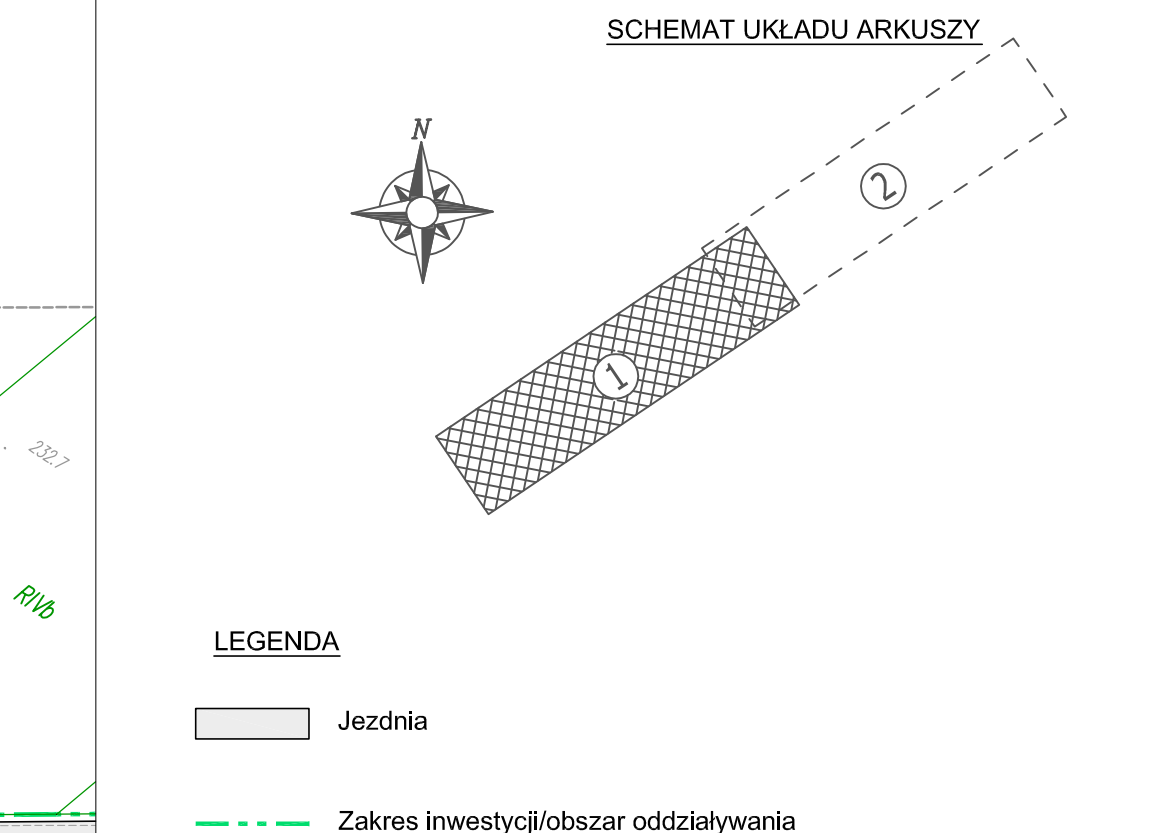 

LEGENDA
Jezdnia
Zakres inwestycji/obszar oddziaływania

JEDNOSTKA PROJ.:	 INŻYNIERIA LĄDOWA Kamil Ziółkowski 97-500 RADOMSKO, UL. ŚW. JADWIGI KRÓLOWEJ 8/57
INWESTOR:	GMINA WIELGOMŁYNY UL. RADOMSZCZAŃSKA 60 97-565 LGOTA WIELKA
ZADANIE:	PRZEBUDOWA DROGI GMINNEJ NR 112558E - GR. GM. MASŁOWICE - KOŁONIA KRASZEWICE NA ODCINKU OD MIEJSCOWOŚCI NIWA GOSZCZOWSKA DO GRANICY Z GMINĄ MASŁOWICE
STADIUM:	PROJEKT BUDOWLANY
TYTUŁ RYSUNKU:	PROJEKT ZAGOSPODAROWANIA TERENU
PROJEKTANT (b. drogowy):	mgr inż. Kamil Ziółkowski upr. bud. nr LG0254/19/000214
DATA OPRACOWANIA:	SKALA: 1:500 NR RYSUNKU: 1-1