
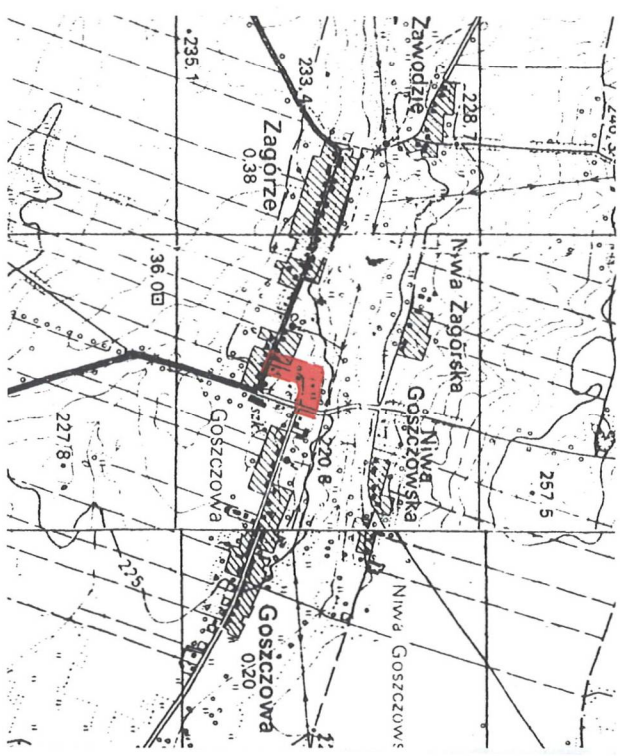


- GRANICE OPRACOWANIA INWESTYCJI - 2729,75m² - 100%
BET. KRAWIECZNIK 15X30X100 - 183,50 mb - PROJEKTOWANY
BET. KRAWIECZNIK ZANIZONY 15X22X100 - 20,0 mb - PROJEKTOWANY
OBRZEZE 8X30X100 - 45,00 mb - PROJEKTOWANE
OBRZEZE 8X30X100 - 385,00 mb - PROJEKTOWANE WG. ODRĘBNEGO OPRACOWANIA
NAWIERCHNIA BITUMICZNA - PROJEKTOWANA 877,00 m² - 32,13%
UTWARDZENIE KOSTKA BET. GR. 8 CM SZARA -
PROJEKTOWANE WG. ODRĘBNEGO OPRACOWANIA - 323,16 m² - 11,93%
CHODNIK - KOSTKA BET. GR. 8 CM SZARA
- PROJEKTOWANY - 65,41 m² - 2,39%
PARKING KOSTKA BET. GR. 8 CM SZARA
- PROJEKTOWANE - 103,2 m² - 3,78%
MIEJSCA PARKINGOWE KOSTKA BET. GR. 8 CM CZERWONA - PROJEKTOWANE 144,00 m² - 4,18%
ISTNIEJĄCE UTWARDZENIE - 79,0 m² - 2,89%
UTWARDZENIE - PROJEKTOWANE WG. ODRĘBNEGO OPRACOWANIA - 13,46m² - 0,5%
ZIELEN / KWIATY-PROJEKTOWANA WG. ODRĘBNEGO OPRACOWANIA - 23,50m² - 0,86%
ZIELEŃ - PROJEKTOWANA WG. ODRĘBNEGO OPRACOWANIA - 439,06m² - 16,09%
ZIELEŃ ISTNIEJĄCA - 737,33m² - 27,01%
UTWARDZENIE KRUSZCZEWEM ISTNIEJĄCE - 193,77m² - 7,10%
ISTNIEJĄCY BUDYNEK ROZBIÓRKI WG. ODRĘBNEGO OPRACOWANIA
A - SZACHOWNICA BETONOWA - PROJEKTOWANA - 1,04m² - 0,04%
B - KOSZ DO GRZYW KOSZYKOWE - PROJEKTOWANA WG. ODRĘBNEGO OPRACOWANIA - 0,16m² - 0,005%
C - STÓŁ DO TENISA STOLOWEGO - PROJEKTOWANA WG. ODRĘBNEGO OPRACOWANIA - 4,17m² - 0,15%
D - DRZEWO - ISTNIEJĄCE
E - PŁASKOWNICA - PROJEKTOWANA WG. ODRĘBNEGO OPRACOWANIA - 2,40m² - 0,09%
F - ŁAWKA Z OPARCIEM SZT. 13 NA TERENIE 3 W ALTANIE - 13,00 m² - 0,47%
G - HUSTAWKA JEDYNOOSOBOWA - PROJEKTOWANA WG. ODRĘBNEGO OPRACOWANIA - 1,20 m² - 0,04%
H - KOSZ NA ODPADY SZT. 10 - PROJEKTOWANY WG. ODRĘBNEGO OPRACOWANIA - 9,00 m² - 0,33%
I - ALTANA - PROJEKTOWANA WG. ODRĘBNEGO OPRACOWANIA - 55,69m²
J - ŁAWKA Z BALIA SZT. 1 - PROJEKTOWANE WG. ODRĘBNEGO OPRACOWANIA - 5,96m² - 0,22%
K - PALENIK - PROJEKTOWANE - WG. ODRĘBNEGO OPRACOWANIA
L - OGRODZENIE - PROJEKTOWANE - WG. ODRĘBNEGO OPRACOWANIA - 55,69m²
L - LAMPY SOLARNE SZT. 15 - PROJEKTOWANE WG. ODRĘBNEGO OPRACOWANIA
L - NAWIERCHNIA DO KOSZYKOWKI -
PROJEKTOWANA WG. ODRĘBNEGO OPRACOWANIA - 36,18m² - 1,32%

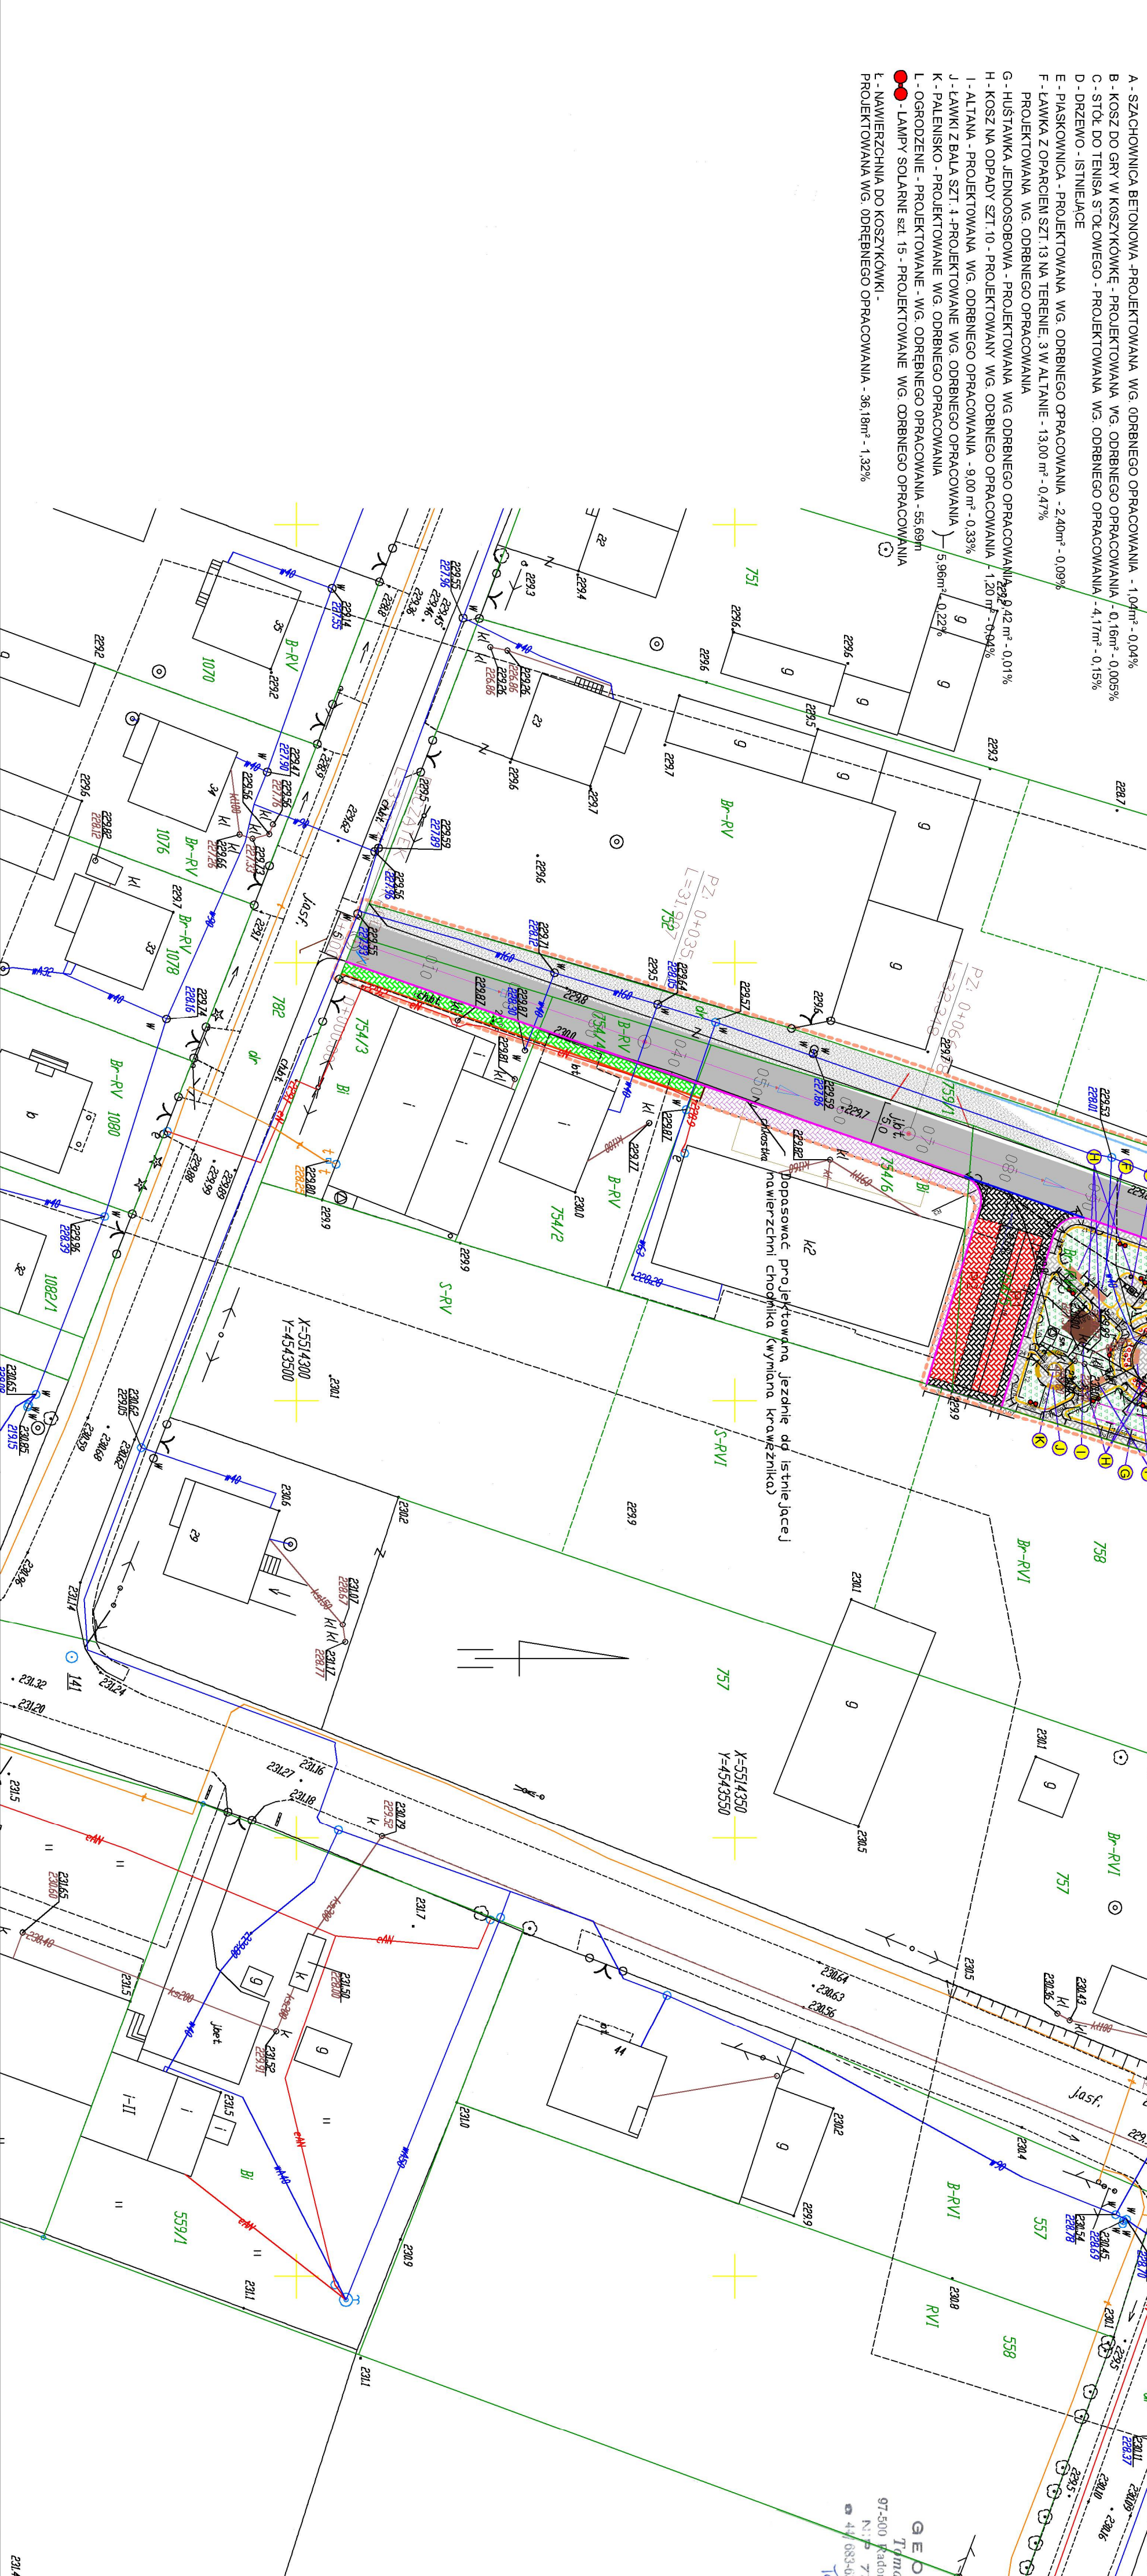

Wieloletnio: Kłodzkie
Powiat: radomski
Gmina: WIELCZÓW
dla ewid. 101213.2 WIELCZÓW
Droga: 0021 Zagórz
Droga numer: 793/1 (droga)
Kierunek: 2136-38/2013

MAPA DO CELÓW PROJEKTOWYCH
SKALA 1: 500

1. Układ współrzędnych prostokątnych płaskich: 1965/1.
2. Układ wysokości: Konst. 1.
3. Data opracowania mapy: 21.01.2014 r.
4. Wskazanie: nie jest wymagane
5. Wskazanie: nie jest wymagane
Starostwo Powiatowe w Radomsku
Wydział Budownictwa i Gospodarki Nieruchomościami
Wieloletnio: Kłodzkie
Powiat: radomski
Gmina: WIELCZÓW
dla ewid. 101213.2 WIELCZÓW
Droga: 0021 Zagórz
Droga numer: 793/1 (droga)
Kierunek: 2136-38/2013

Z up. STAROSTY
Wydział Budownictwa i Gospodarki Nieruchomościami
Wieloletnio: Kłodzkie
Powiat: radomski
Gmina: WIELCZÓW
dla ewid. 101213.2 WIELCZÓW
Droga: 0021 Zagórz
Droga numer: 793/1 (droga)
Kierunek: 2136-38/2013

BP MEDiatech CONSTRUCTION			
Spółka z ograniczoną odpowiedzialnością S.A.			
ul. Łódzka 6/8, 97-500 Radomsko			
NIP: 772-240-33-20, REGON: 101805529, KRS: 000064233			
TEMA:	BUDOWA INFRASTRUKTURY TECHNICZNEJ, BUDOWA DRÓG WYKONAWCZYCH, BUDOWA ODCINKÓW MIEJSC PARKINGOWYCH		
ADRES OBIEKTU:	Droga 0021 Zagórz, nr ewid. działek: 754/2, 754/3, 754/4, 754/5, 754/6, 754/1		
INWESTOR:	URZĄD GMINY WIELCZÓW		
FAZA:	PROJEKT BUDOWANY		
BRANŻA:	DROGOWA		
NAZWA BISKUNU:	PROJEKT ZAGOSPODAROWANIA TERENU		
PROJEKTANT:	mgr inż. Paweł Wierczok		
DATA:	WZROSIEN 2015 r.	1:500	1
WSZELKIE PRAWA AUTORSKIE ZASTRZEŻONE			