



PRZEKRÓJ POPRZECZNY SKALA 1:50

Z POSZERZENIEM OBUSTRONNYM

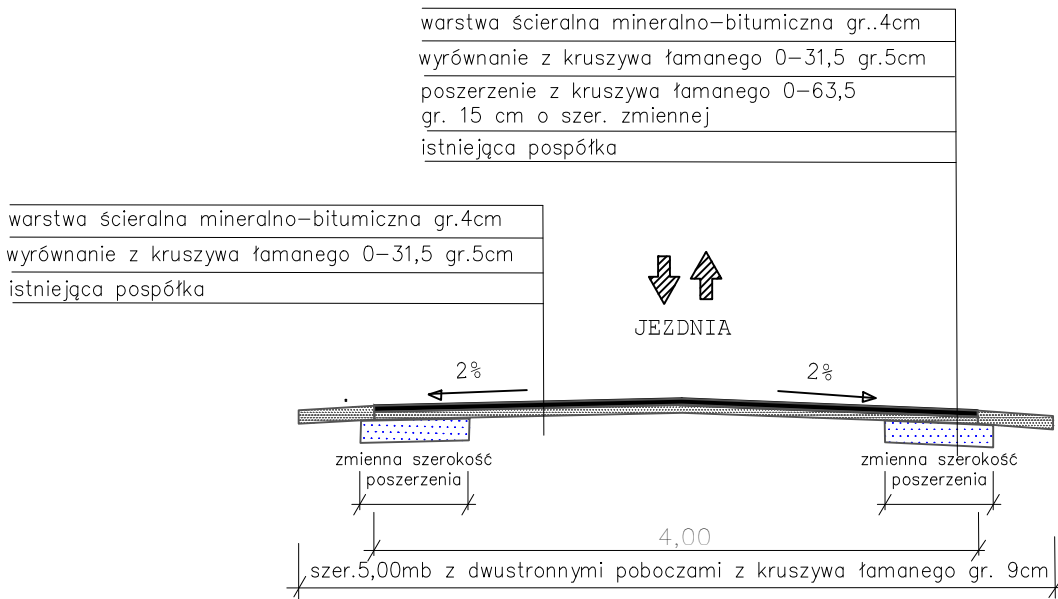

PRZEKRÓJ POPRZECZNY SKALA 1:50

Z POSZERZENIEM JEDNOSTRONNYM

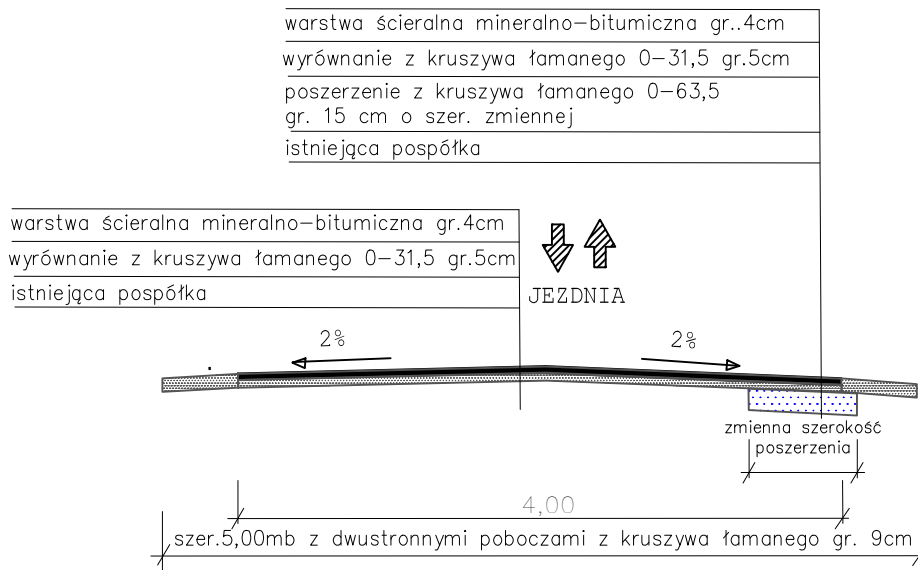

BP MEDIATECH CONSTRUCTION Spółka z ograniczoną odpowiedzialnością Sp.k. ul. Kościuszki 6/3, 97-500 Radomsko tel. kom.: 519 767 999, 691 982 066 NIP: 772-240-33-20, REGON: 101605529, KRS: 0000462423		
OBIEKT:	PRZEBUDOWA DROGI DOJAZDOWEJ DO GRUNTÓW ROLNYCH PRATKOWICE – SOKOŁA GÓRA ETAP 2	
ADRES OBIEKTU:	DZIAŁKA NR EWID. 49, 924, OBRĘB 0012 PRATKOWICE; DZIAŁKA NR EWID. 127, OBRĘB 0015 SOKOŁA GÓRA	
INWESTOR:	GMINA WIELGOMĘLNY, UL. RYNEK 1, 97-525 WIELGOMĘLNY	
BRANŻA:	Drogowa	
NAZWA RYSUNKU:	PRZEKRÓJ POPRZECZNY	
PROJEKTANT:	Uprawnienia budowlane do projektowania i kierowania robotami budowlanymi w spec. drogowej mgr inż. Paweł Wieczorek LOD/0438/ZHOD/05	
ASYSTENT PROJEKTANTA:	inż. Adam Muś	
Data:	Skala:	Nr rysunku:
Wrzesień 2015r.	1:50	D4
PRAWA AUTORSKIE ZASTRZEŻONE, KOPIOWANIE, WYKORZYSTYWANIE BEZ ZGODY WŁAŚCIELA ZABRONIONE		