


PRZEKRÓJ NORMALNO-KONSTRUKCYJNY

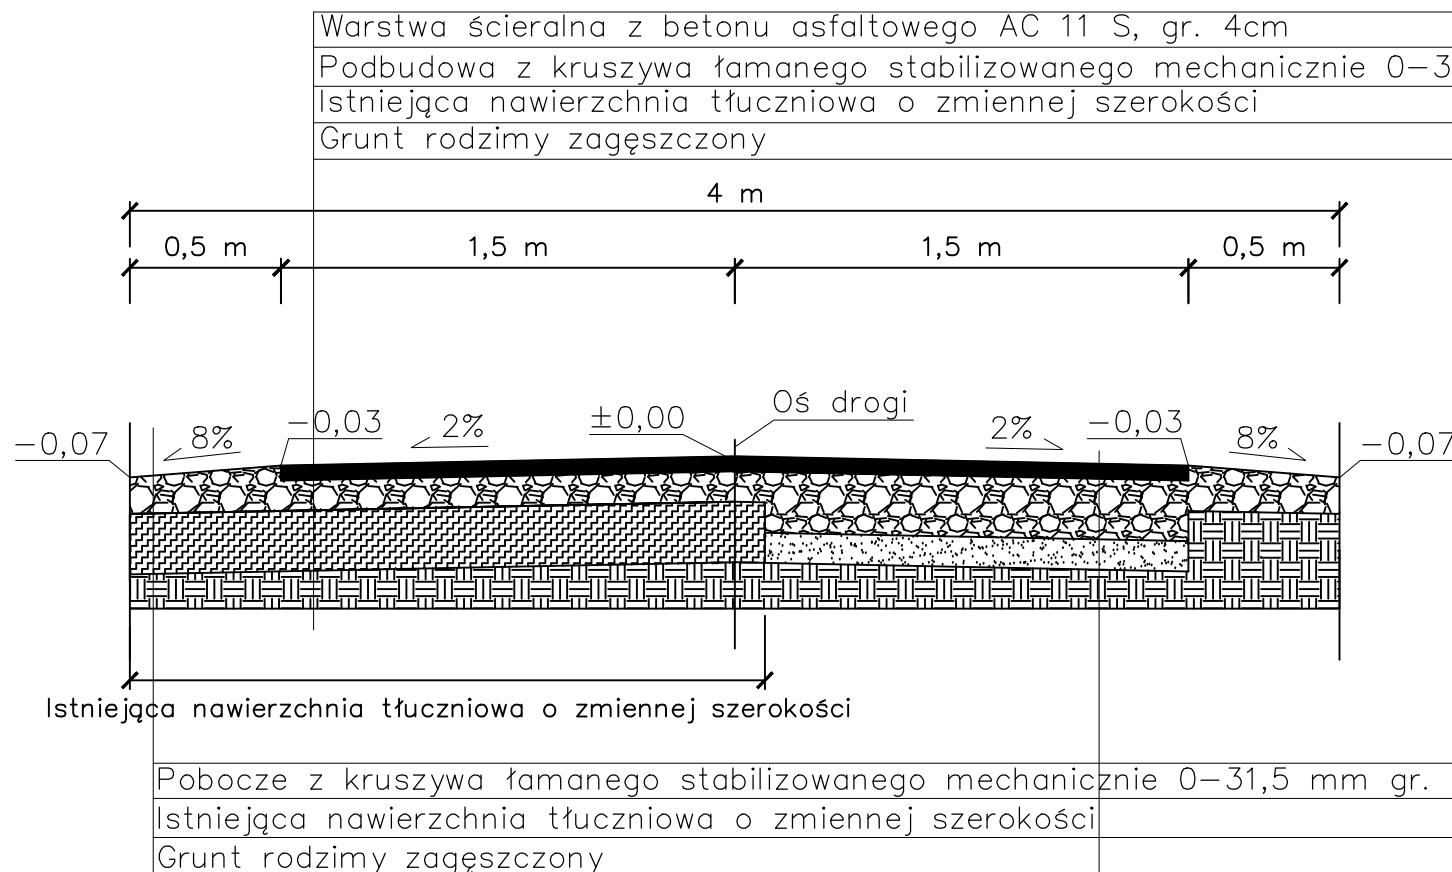

Warstwa ścieralna z betonu asfaltowego AC 11 S, gr. 4cm
 Podbudowa z kruszywa łamanego stabilizowanego mechanicznie 0–31,5 mm gr. 20cm
 Warstwa odsączająca z pospółki zagęszczanej mechanicznie gr. 10cm
 Grunt rodzimy zagęszczony

BP MEDIATECH CONSTRUCTION
 Spółka z ograniczoną odpowiedzialnością Sp.k.
 ul. Kościuszki 6/3, 97-500 Radomsko
 tel. kom.: 519 767 999, 691 982 066
 NIP: 772-240-33-20, REGON: 101605529, KRS: 0000462423

OBIEKT:	PRZEBUDOWA DROGI DOJAZDOWEJ DO GRUNTÓW ROLNYCH W MIEJSCOWOŚCI TRZEBCE	
ADRES OBIEKTU:	DZIAŁKA NR EWID. 2.100, OBRĘB 0016 TRZEBCE	
INWESTOR:	GMINA WIELGOMŁYNY, UL. RYNEK 1, 97-525 WIELGOMŁYNY	
BRANŻA:	Drogowa	
NAZWA RYSUNKU:	PRZEKRÓJ NORMALNO-KONSTRUKCYJNY	
PROJEKTANT: inż. Paweł Wieczorek	Uprawnienia budowlane do projektowania i kierowania robotami budowlanymi w spec. drogowej mgr inż. Paweł Wieczorek LOD/0438/ZHOD/05	
ASYSTENT PROJEKTANTA: inż. Adam Muś	inż. Adam Muś	
Data:	Skala:	Nr rysunku:
Sierpień 2015r.	1:25	5
PRAWA AUTORSKIE ZASTRZEŻONE, KOPIOWANIE, WYKORZYSTYWANIE BEZ ZGODY WŁAŚCIELA ZABRONIONE		