


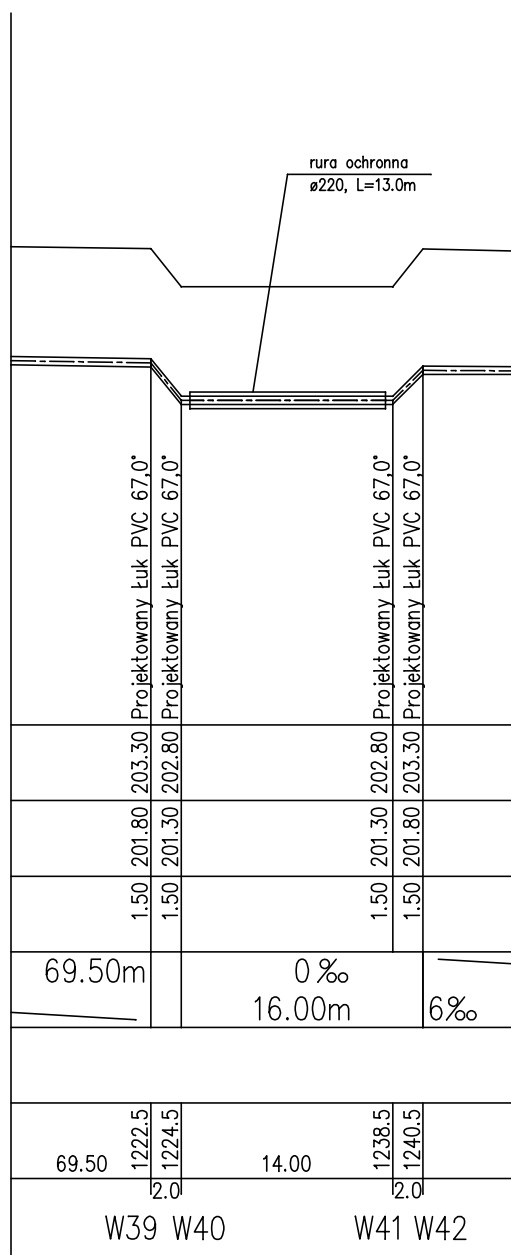

NUMER RYSUNKU 2	ADRES : 97-525 WIELGOMĘLNY, WOLA ŻYCIŃSKA, BŁONIE DZIAŁKA NUMER EWIDENCYJNY 442, 354, 355, 67 OBIEKT : ODCINEK WODOCIAGU PVC 110 (W39-W42)		DATA 09. 2014 R.
	SKALA 1:500/100	NAZWA RYSUNKU PROFIL PODŁUŻNY WODOCIAGU	WYKONAŁ : mgr inż Robert Kosela Upr. proj. nr 9/01/WŁ