


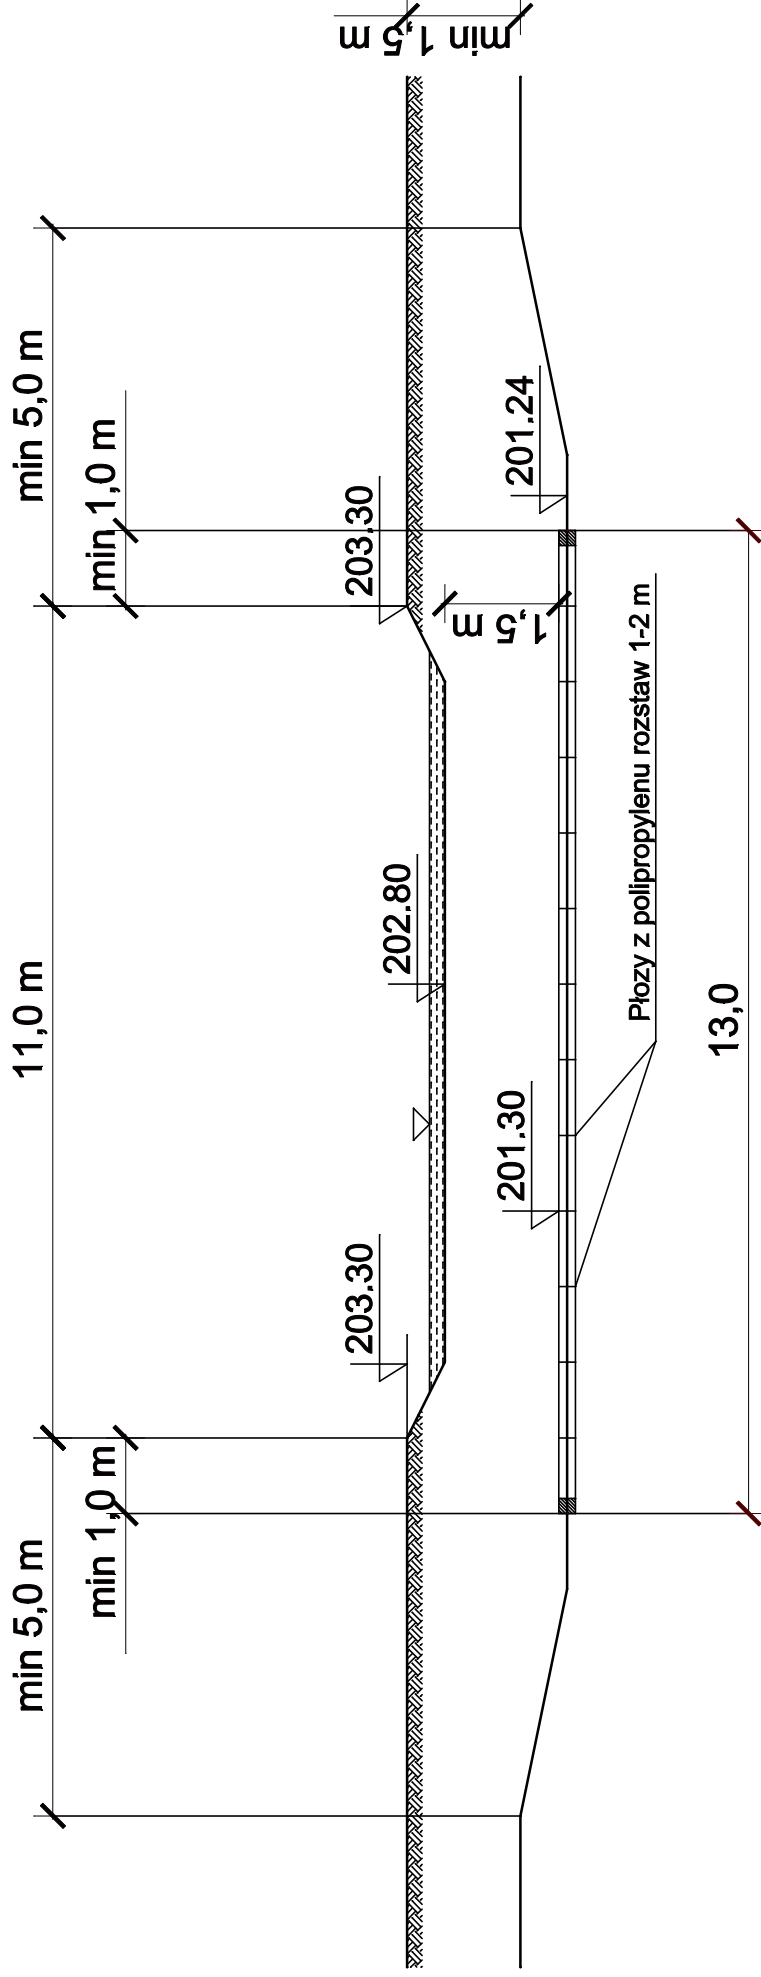

NUMER RYSUNKU 3	ADRES : 97-525 WIELGOMŁYNY, WOLA ŻYCIŃSKA, BŁONIE DZIAŁKA NUMER EWDENCYJNY 442, 354, 355, 67 OBIEKT : CIEK WODNY – SKRZYŻOWANIE Z PROJ. WODOC.	DATA 09. 2014 R.
SKALA 1:500/100	NAZWA RYSUNKU PRZEKRÓJ POPRZECZNY CIEKU WODNEGO	WYKONAŁ : mgr inż Robert Kosela Upr. proj. nr 9/01/WŁ