
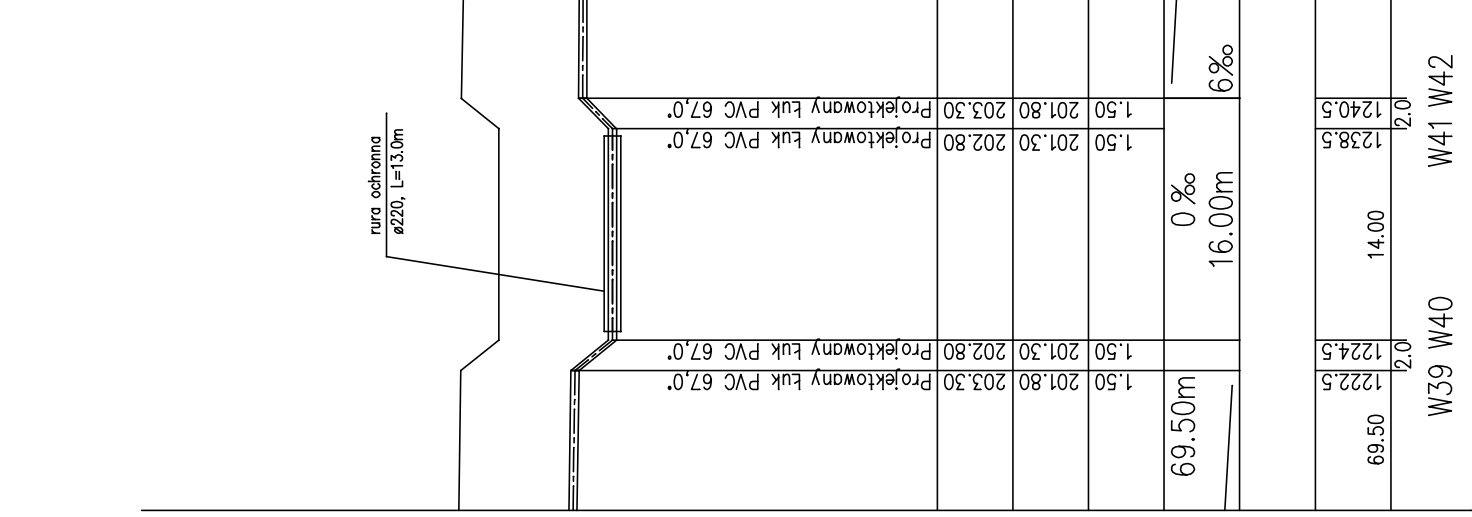
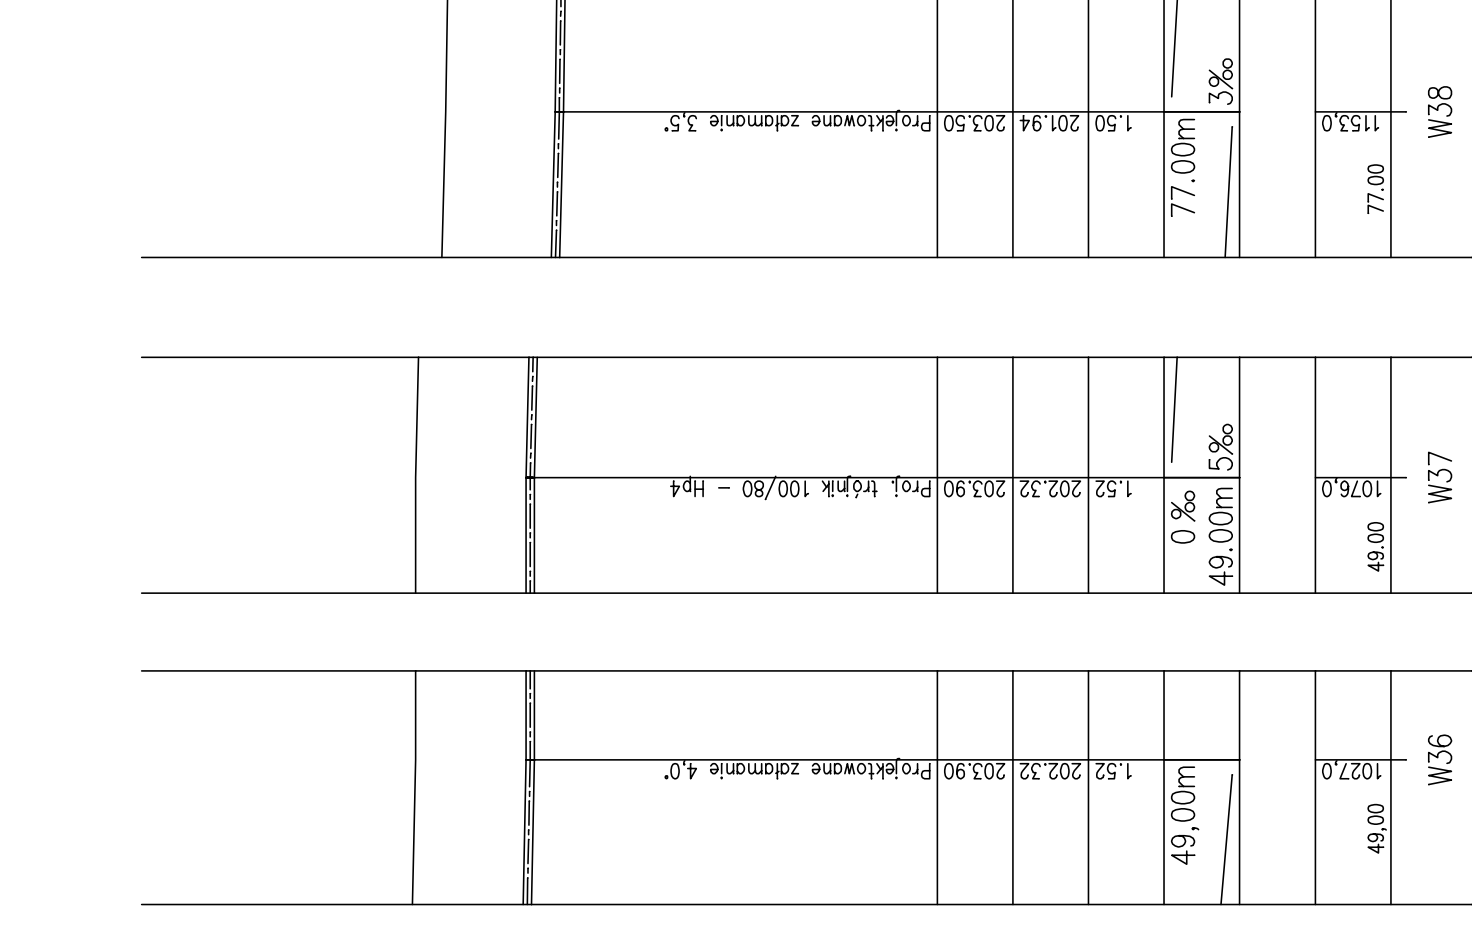
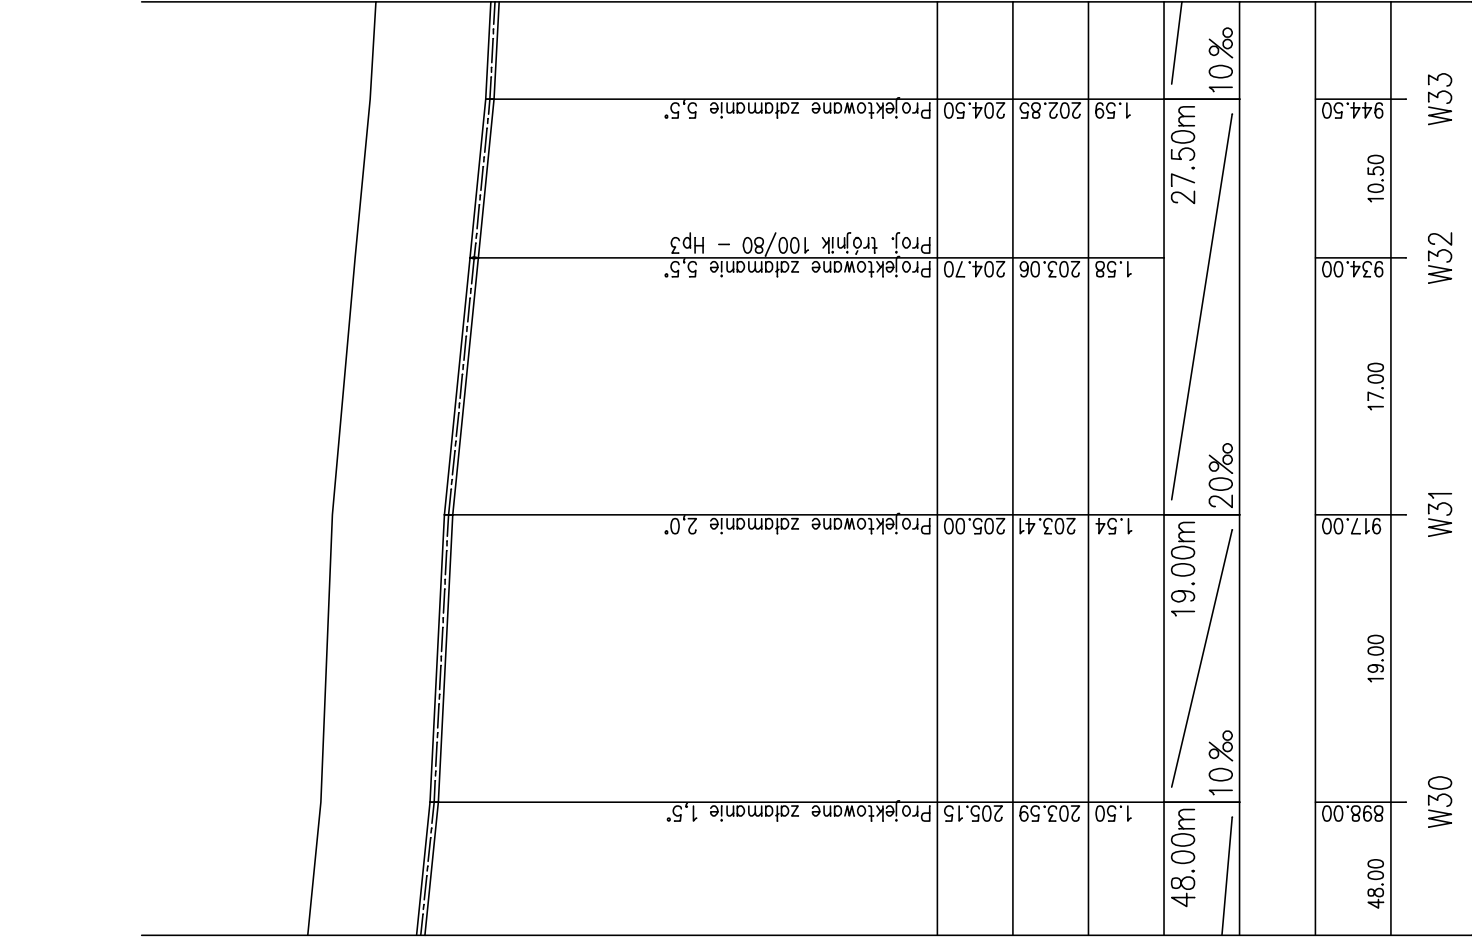
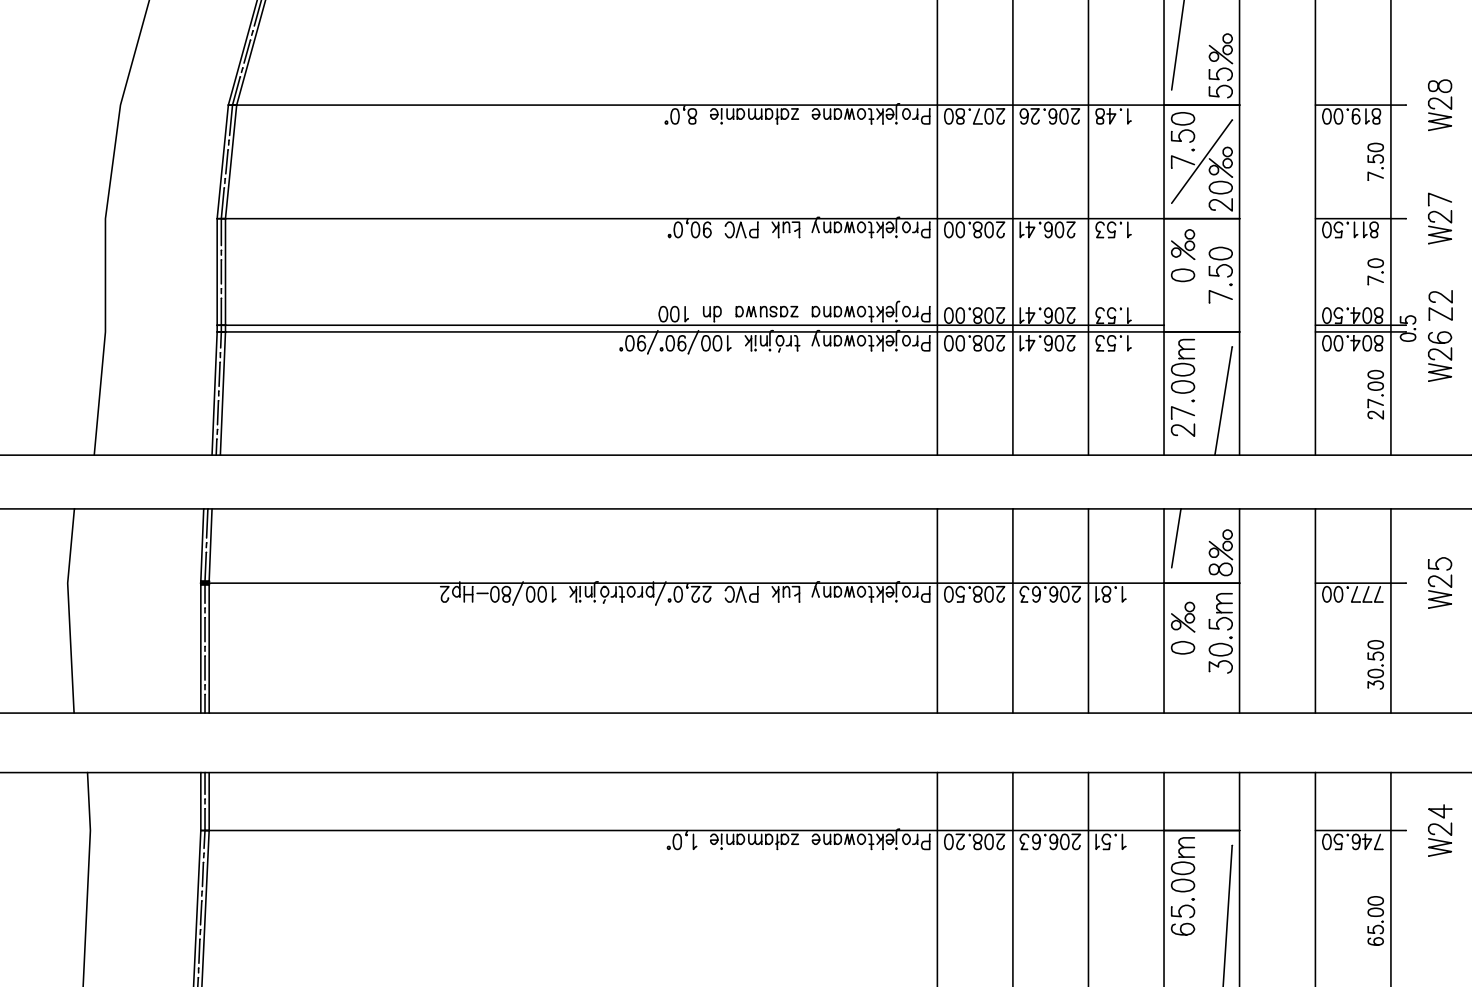


POZIOM PORÓWNAWCZY 197.00 m n.p.m.

RZEDNA TERENU ISTN.	
RZEDNA DNA WYKOPU	
ZAGŁĘBIENIE OSI RUROCIAGU	
SPADKI, DŁUGOŚCI	
ŚREDNICA, MATERIAŁ	
ODLEGŁOŚCI	
Generacja rysunku: 2.5.5 (www.dra-soft.com.pl)	

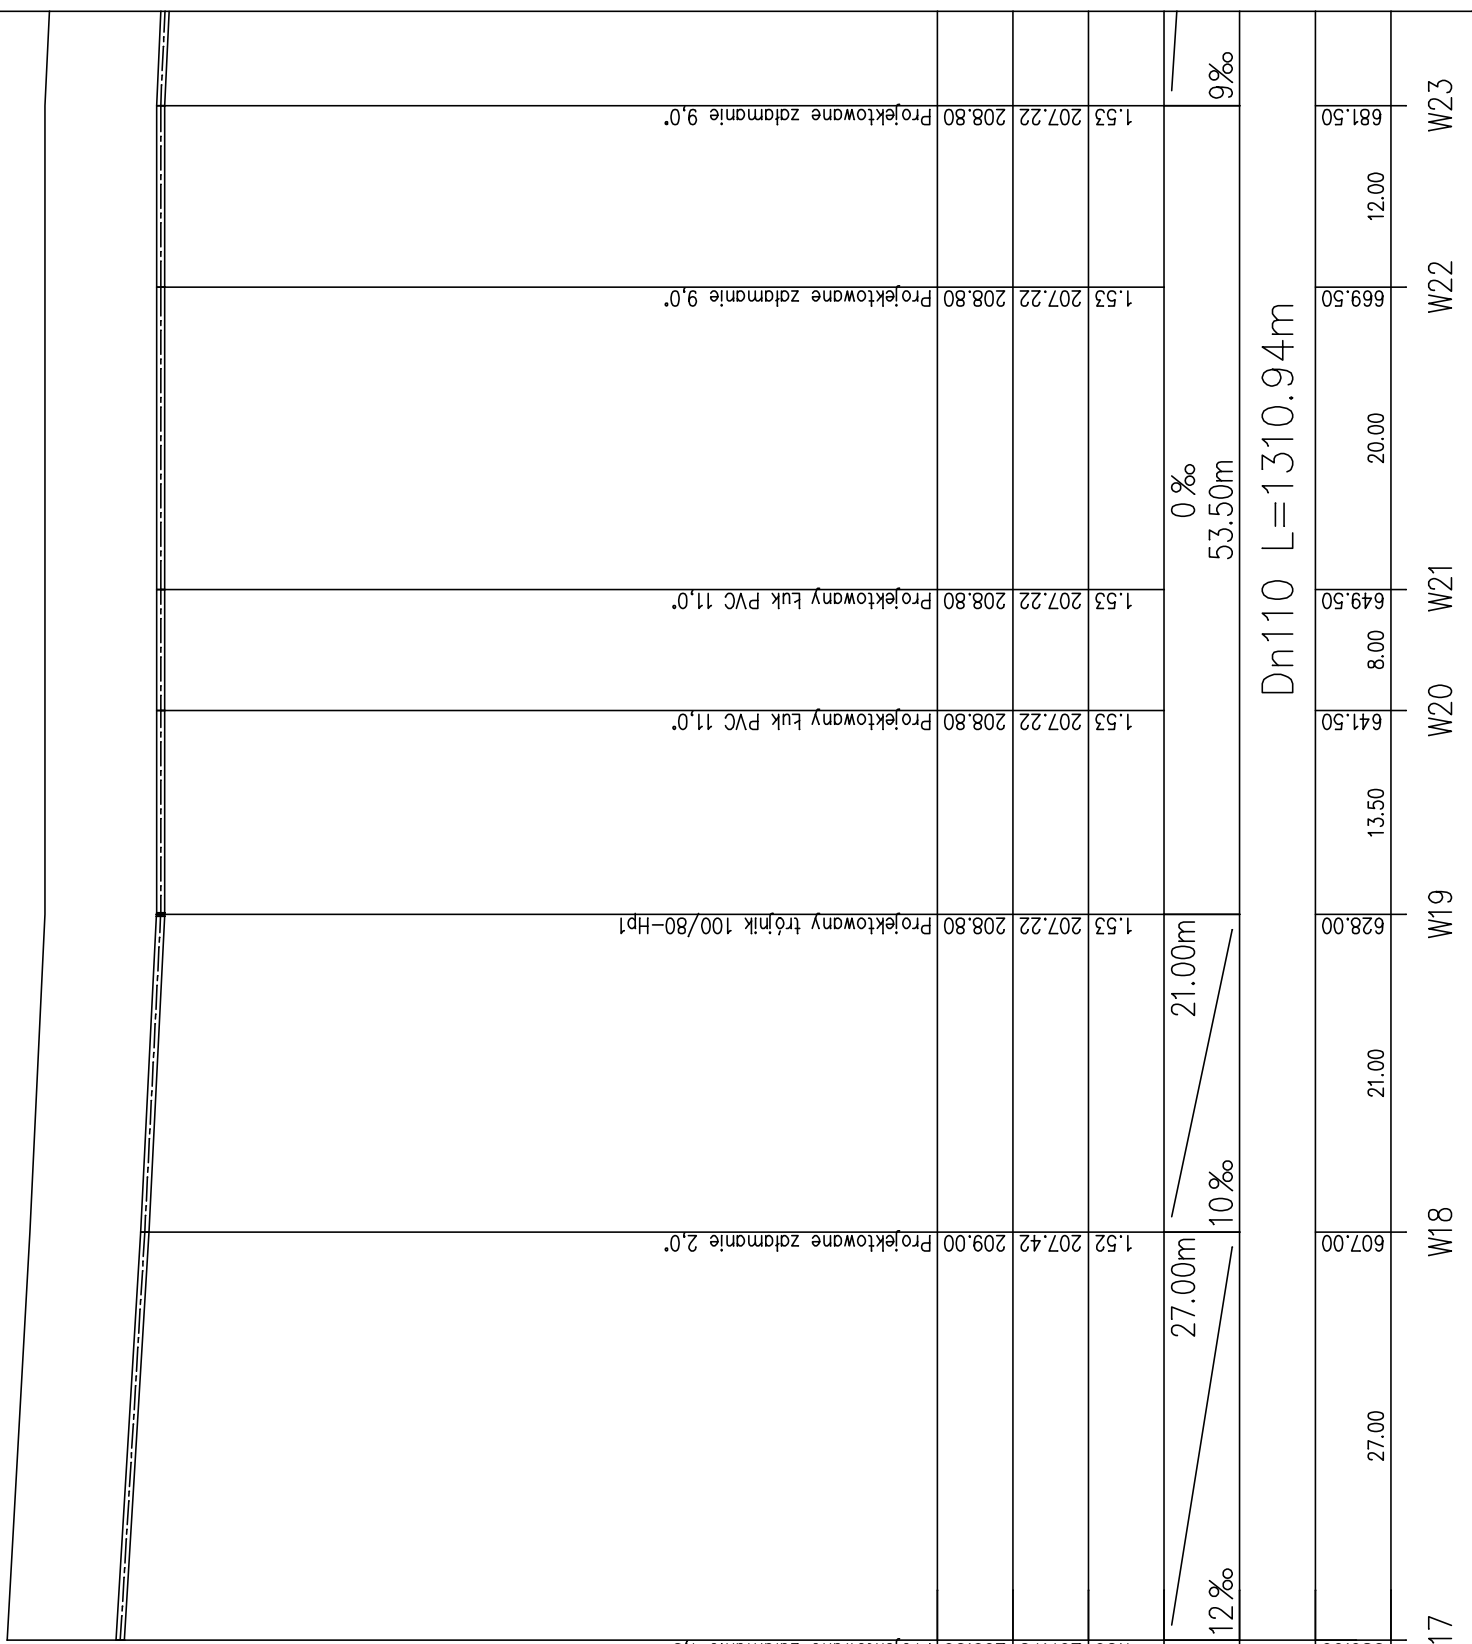

NUMER RYSUNKU	ADRES : 97-525 WIELGOMEJNY, WOLA ŻYGIŃSKA, BŁONIE DZIAŁKA NUMER EMBENCYJNY 442, 354, 355, 67	DATA
4	OBIEKT : ODCINEK WODOCIĄGU PVC 110	04. 2014 R.
SKALA 1:500/100	WYKONAŁ : mgr inż Tomasz Szałasewski	SPRAWDZIŁ : mgr inż Robert Kosela
	PROFIL WODOCIĄGU W17-Hp5	Upr. proj. nr 9/07/Wt.