


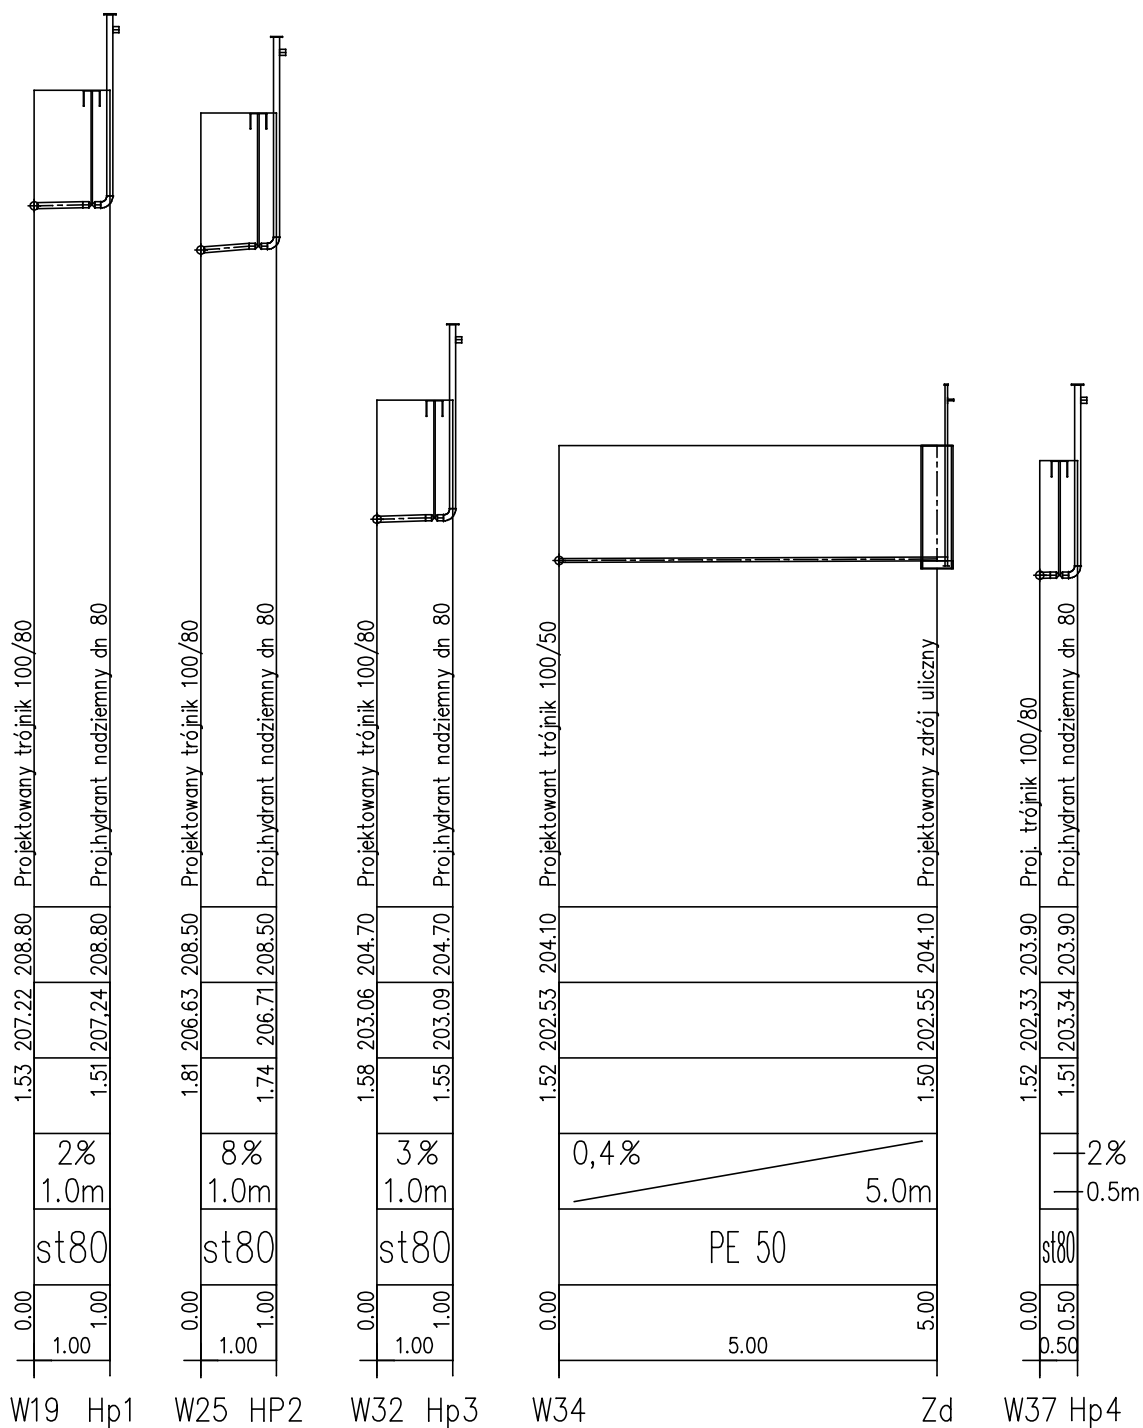

NUMER RYSUNKU 5	ADRES : 97-525 WIELGOMŁYNY, WOLA ŻYCIŃSKA, BŁONIE DZIAŁKA NUMER EWIDENCYJNY 442, 354, 355, 67 OBIEKT : ODCINEK WODOCIĄGU PVC 110		DATA 04. 2014 R.
SKALA 1:500/100	NAZWA RYSUNKU PROFIL WODOCIĄGU W19-Hp1, W25-Hp2 W32-Hp3, W34-Zd, W37-Hp4	WYKONAŁ : mgr inż Tomasz Sobolewski Upr. nr LOD/0725/P00S/07	SPRAWDZIŁ : mgr inż Robert Kosela Upr. proj. nr 9/01/WŁ