



PROFIL PODŁUŻNY

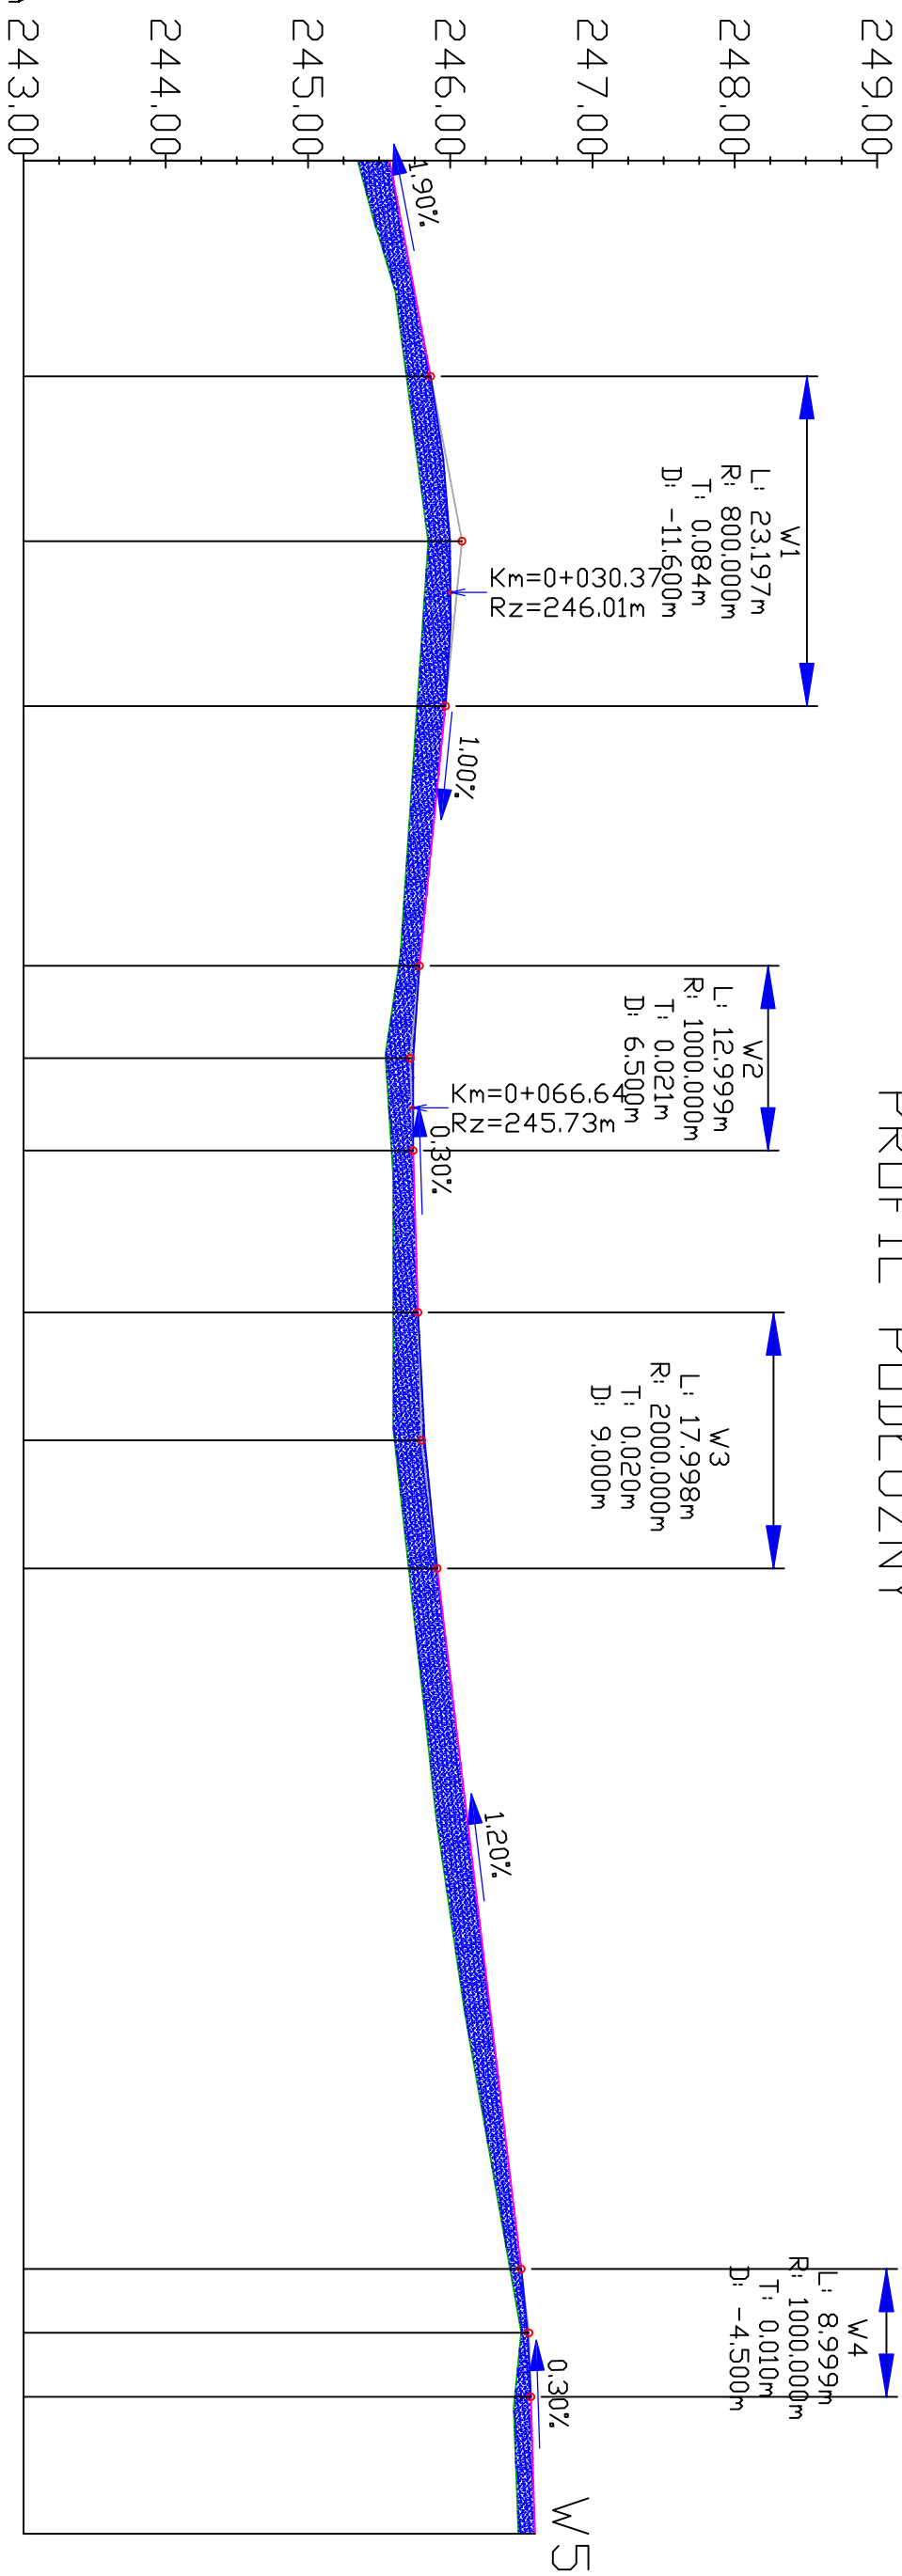

Rzędne niwelety	245.57	245.76	245.86	245.94	246.00	246.01	246.01	245.97	245.95	245.85	245.78	245.76	245.74	245.73	245.74	245.74	245.77	245.77	245.82	245.82	245.91	245.92	246.04	246.16	246.28	246.40	246.50	246.52	246.54	246.57	246.57	246.60	246.48																																	
Rzędne istniejące	245.35	245.62	245.69	245.76	245.84	245.82	245.82	245.77	245.76	245.69	245.64	245.59	245.55	245.57	245.59	245.59	245.60	245.60	245.61	245.61	245.71	245.72	245.83	245.95	246.10	246.27	246.42	246.45	246.50	246.45	246.45	246.48	246.48																																	
Różnice rzędnych	0.22	0.14	0.17	0.18	0.15	0.18	0.19	0.20	0.19	0.16	0.15	0.17	0.19	0.17	0.15	0.15	0.17	0.17	0.21	0.21	0.20	0.20	0.21	0.21	0.18	0.12	0.08	0.07	0.04	0.11	0.12	0.12																																		
Elementy niwelety	
Elementy trasy	PROSTA L=29.46m			ŁUK PODZIOMY R=40.00m L=6.68m			PROSTA L=42.47m			ŁUK PODZIOMY R=40.00m L=7.18m			PROSTA L=81.17m	
Odległości	00.00	10.00	15.17	20.00	26.77	30.00	38.37	40.00	50.00	56.64	60.00	63.14	69.64	70.00	80.00	81.03	90.00	90.03	99.03	00.00	10.00	20.00	30.00	40.00	48.30	50.00	52.80	57.30	60.00	66.94	66.96																																			
Kilometraż	0+000																																	0+100																																

	
BP MEDIATECH CONSTRUCTION	
Spółka z ograniczoną odpowiedzialnością, Sp. z o.o.	
tel. kom.: 519 767 999, 651 982 066	
NIP 772 240 33 20, REGON: 140665529, KRS: 000045243	
<hr/>	
OBIEKT:	PRZEBUDOWA DRUGI DOŁĄCZOWEJ DO GRUNTÓW ROLNICZYCH W WIELKOMŁCZYŃSKIM KARCZÓW NA DZIAŁCE GIEDEZYŃSKIEJ NR 283
ADRES OBIEKTU:	DZIAŁKA NR EWIDENCYJNY 283, OBRĘB 0004 KARCZÓW
INWESTOR:	GMINA WIELKOMŁCZYN, UL. RYNEK 1, 97-525 WIELKOMŁCZYN
BRANŻA:	Drógowa
NAZWA RYSUNKU:	PROFIL PODLUZNY
PROJEKTANT:	Uprawnienia budowlane do projektowania i kierowania robotami budowlanymi w spec. drogowej mgr inż. Paweł Wierczok
Ind. Pow. Wierczok	LOD/0438/ZHOD/05
Data:	Stacja:
Listopad 2015r.	1:50/1:500
	3
WYKAZ AUTORSKIE ZASTRZEŻENIE: KOPOWNIE, KREŚCENIOWANIE BEZ ZGODY WŁAŚCIELCY ZABRONIONE	