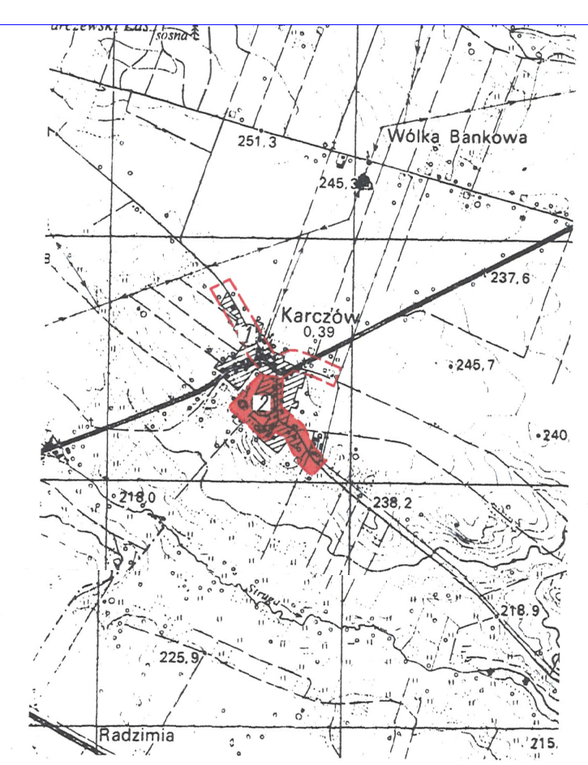

Skala 1 :25 000

Województwo : łódzkie
Powiat : radomszczański
Gmina : WIELGOMŁYNY
Jed. ewid: 101213_2 WIELGOMŁYNY
Miejscowość: Karczów
Obręb : 0004 Karczów
Dz. ewid. nr: 270/1;270/2;270/3;278;280/1;283 i 731/2.
Id. zgłoszenia: GN.6640.939.2015

Arkusz 2 (2)

MAPA DO CELÓW PROJEKTOWYCH
SKALA 1: 500

1.Układ współrzędnych prostokątnych płaskich: 2000/21.
2.Układ wysokości: Kronsztadt "60"
3.Data opracowania mapy 05.08.2015 r.
4.Nieruchomość nie jest obciążona służebnością gruntową.
5.Zakres aktualizacji mapy – – – – – – – – – – –
6.Wykonano na podstawie map analogowych w skali 1:1000 układ 65/1: s.142.224.082, 142.224.084, 142.224.091 i 142.224.093.
7.Godła map w skali 1:500 układ 2000/21: 7.147.09.19.1.3, 7.147.09.19.1.4 7.147.09.19..3.2, 7.147.09.19.3.4 7.147.09.19.4.1, 7.147.09.19.4.3, 7.147.09.24.1.2 i 7.147.09.24.2.1
8.Pomiar uzupełniający wykonał :

GEODEZJA
Tomasz Frelek
97-500 Radomsko, Hubala 29-31
NIP 772-210-05-88
44/683-63-17, 502 793 192

GEODETA UPRAWNIONY
mgr inż. Andrzej Frelek
Upr. MG. i B Nr 12951
97-500 Radomsko, L. Czarnego 19/56
tel. 44/ 683 63 17, 603 696 527

Tomasz Frelek
Nazwa / imię i nazwisko wykonawcy podpis osoby reprezentującej wykonawcę.

Imię i nazwisko,nr uprawnień oraz podpis geodety uprawnionego, który wykonał mapę.

Potwierdza się, że niniejszy dokument został opracowany w wyniku prac geodezyjnych i kartograficznych, których rezultaty zawiera operat techniczny wpisany do ewidencji materiałów państwowego zasobu geodezyjnego i kartograficznego
Starosta Powiatu Radomszczańskiego
Powiatowy Ośrodek Dokumentacji Geodezyjnej i Kartograficznej
P. 1012 . 2015 . 1642
Identyfikator ewidencyjny materiału zasobu operatu technicznego
07.09.2015
data wpisania operatu technicznego do ewidencji materiałów zasobu
Imię, nazwisko i podpis osoby reprezentującej organ
Z up. STAROSTY
ROBIN INSPEKTOR
Zbigniew Zarzycki

LEGENDA:
- nawierzchnia bitumiczna jezdni
- oś drogi
- zakres opracowania
- granice działek

BP MEDIATECH CONSTRUCTION
Spółka z ograniczoną odpowiedzialnością Sp.k.
ul. Kościuszki 6/3, 97-500 Radomsko
tel. kom.: 519 767 999, 691 982 066
NIP: 772 - 240 - 33 - 20. REGON: 101605529. KRS: 0000462423

OBIEKT:	PRZEBUDOWA DROGI DOJAZDOWEJ DO GRUNTÓW ROLNYCH W MIEJSCOWOŚCI KARCZÓW NA DZIALCE GEODEZYJNEJ NR 283
ADRES OBIEKTU:	DZIAŁKA NR EWIDENCYJNY 283, OBRĘB 0004 KARCZÓW
INWESTOR:	GMINA WIELGOMŁYNY, UL. RYNEK 1, 97–525 WIELGOMŁYNY
BRANŻA:	Drogowa
NAZWA RYSUNKU:	PLAN ZAGOSPODAROWANIA TERENU
PROJEKTANT: inż. Paweł Wieczorek	Uprawnienia budowlane do projektowania i kierowania robotami budowlanymi w spec. drogowej mgr inż. Paweł Wieczorek LOD/0438/ZHOD/05

Data:	Skala:	Nr rysunku:
Listopad 2015r.	1: 500	2

PRAWA AUTORSKIE ZASTRZEŻONE,KOPIOWANIE,WYKORZYSTYWANIE BEZ ZGODY WŁAŚCICIELA ZABRONIONE

Arkusz 1
Arkusz 2