




PRZEKRÓJ CHARAKTERYSTYCZNY OD KM 0+000.00 DO KM 0+046.00

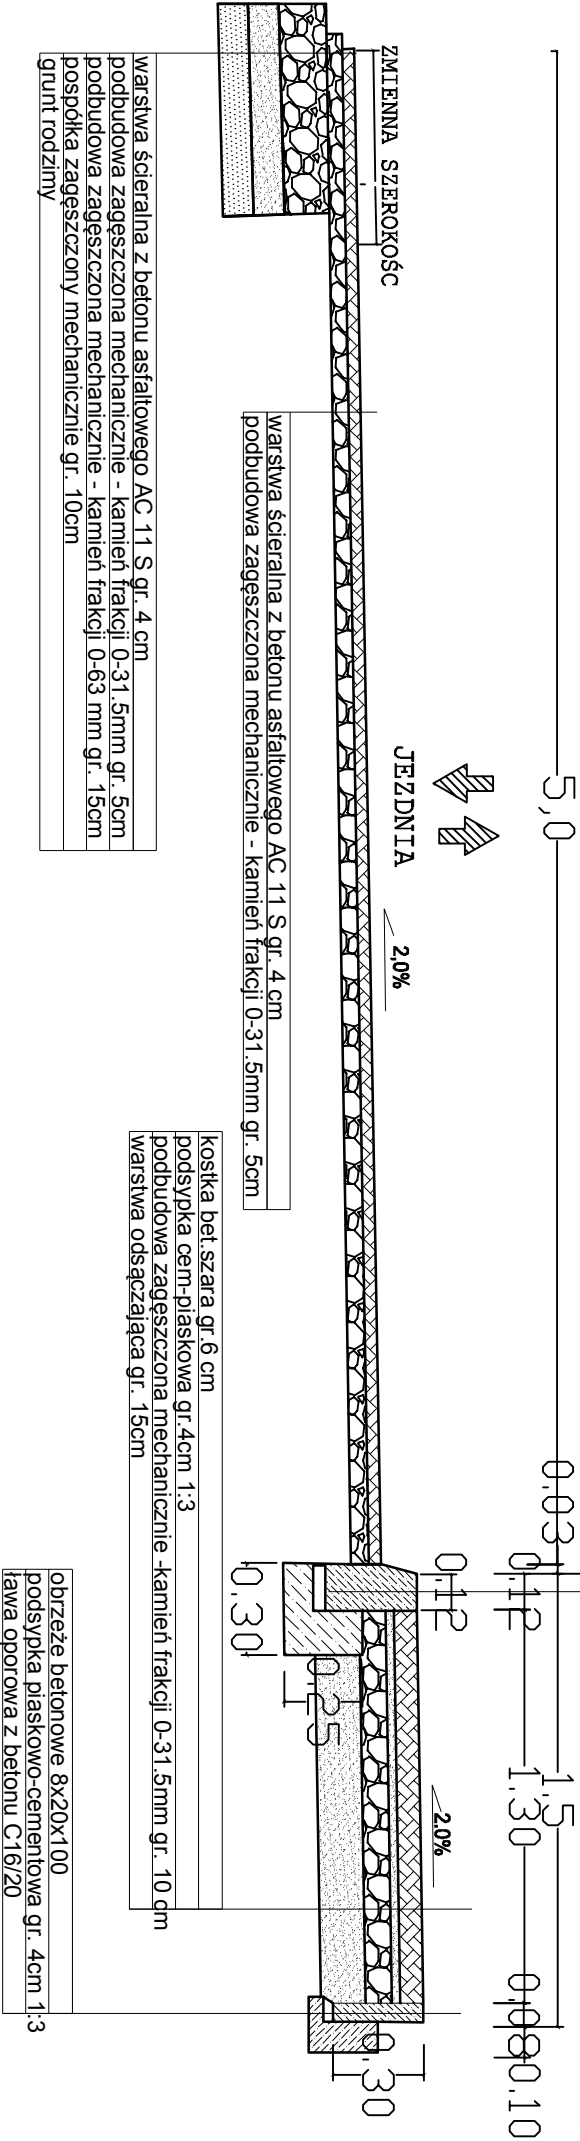

PRZEKRÓJ CHARAKTERYSTYCZNY OD KM 0+046.00 DO KM 0+074.50

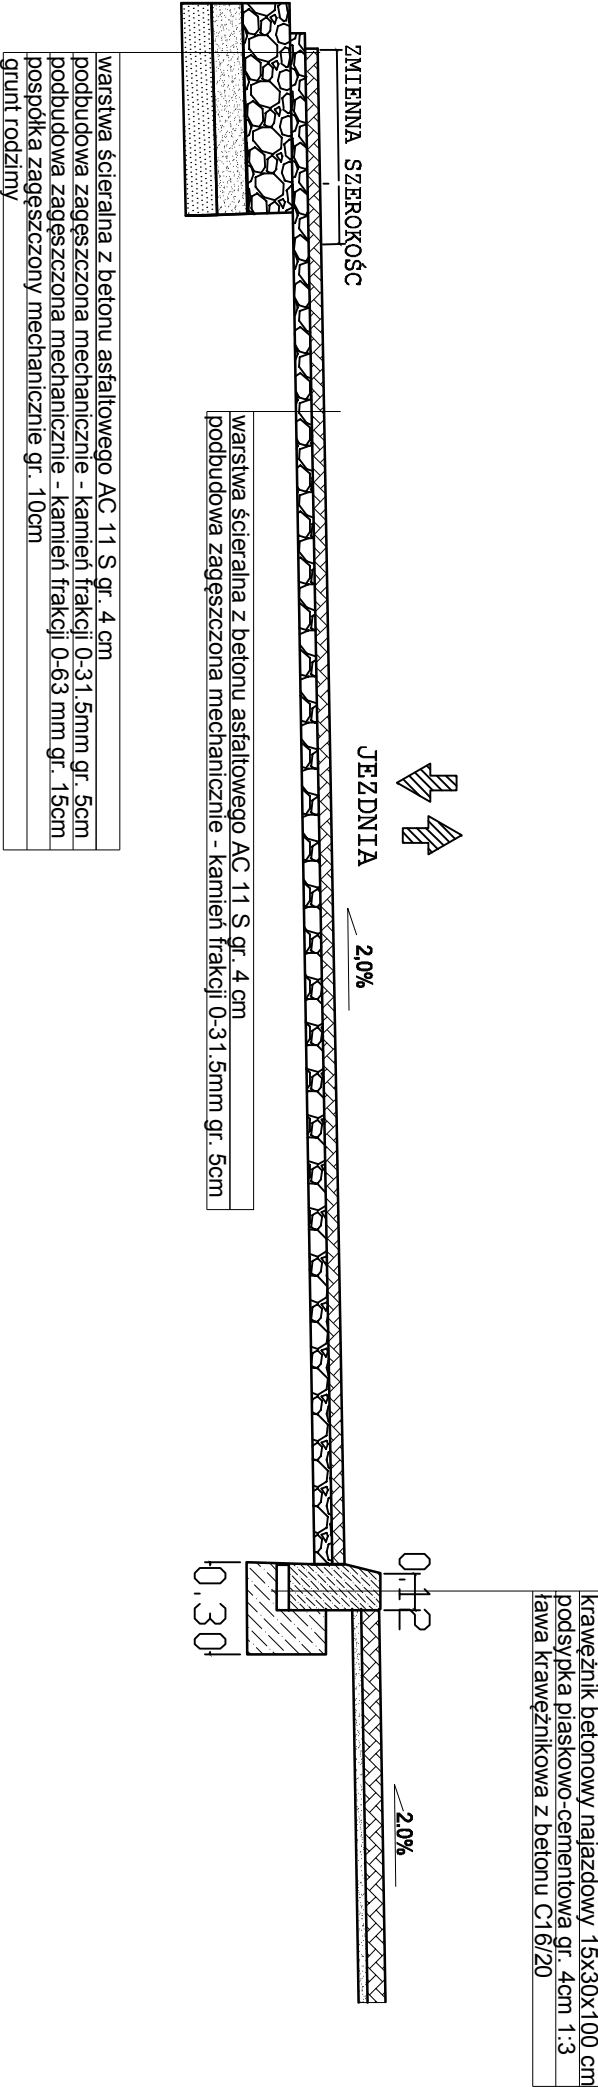

PRZEKRÓJ CHARAKTERYSTYCZNY OD KM 0+074.50 DO KM 0+090.00

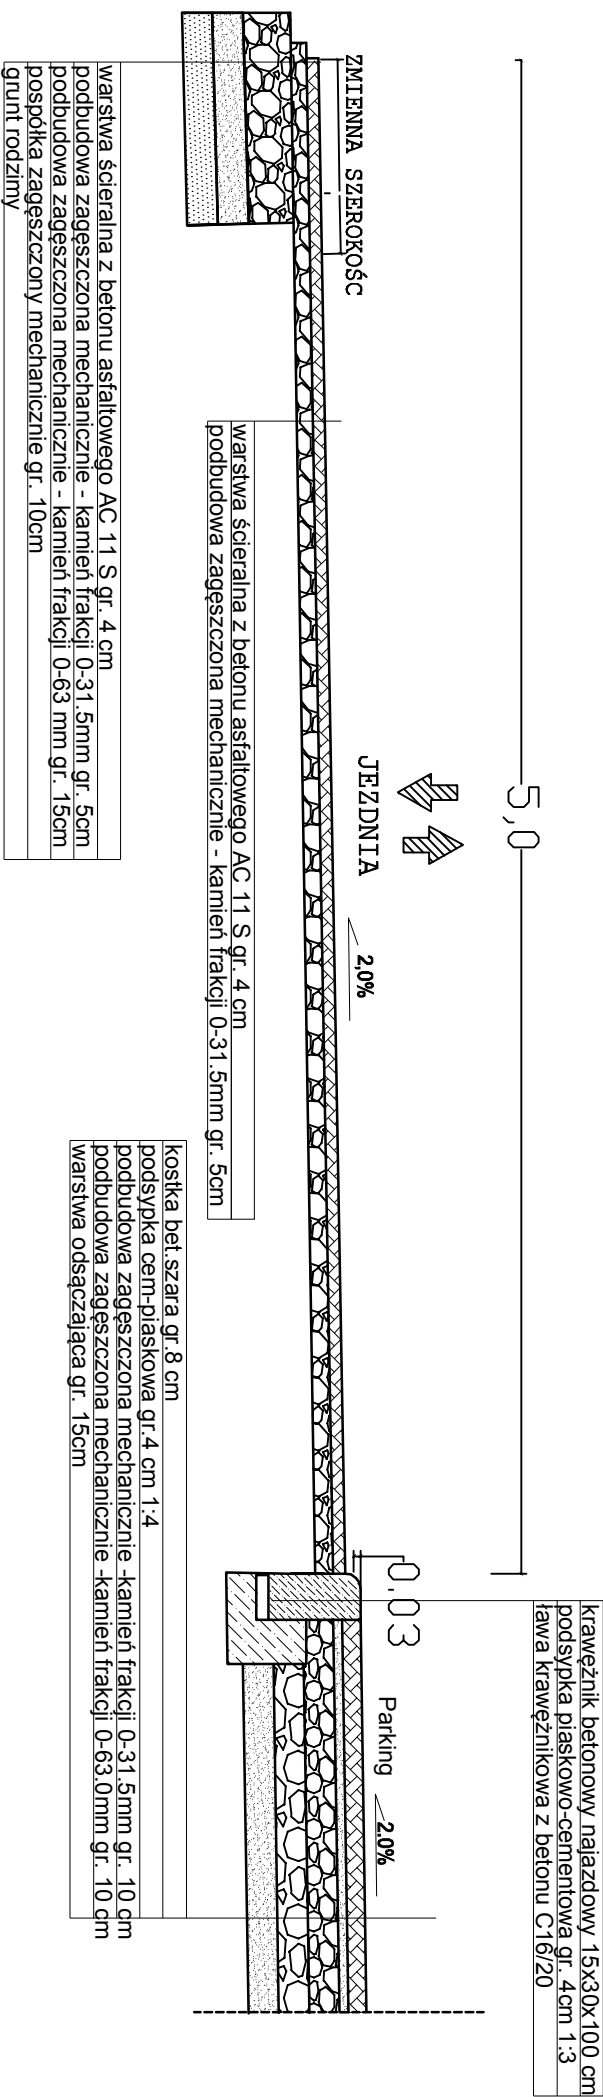

<div><div><div><div><div></div></div><div>BP</div></div><div>MEDIATECH CONSTRUCTION</div></div><div><div>Spółka z ograniczoną odpowiedzialnością Sp.k.</div><div>ul. Kościuski 6/3, 97-500 Radomsko</div><div>tel. Kom.: 519 767 999, 691 982 066</div><div>NIP: 772-240-33-20, REGON: 101605529, KRS: 0000462423</div></div></div>			
TEMAT:	BUDOWA URZĄDZENIA INFRASTRUKTURY TECHNICZNEJ - BUDOWA DROGI WENNÉTRZNEJ, BUDOWA DWÓCH MIEJSC PARKINGOWYCH DLA AUTOBUSÓW		
ADRES OBIEKTU:	obręb 0021 Zagórze, nr ewid. działek: 754/2, 754/3, 754/4, 754/5, 754/6, 759/1,		
INWESTOR:	URZĄD GMINY WIELGOMŁYNY UL. PŁNIEK 1, 97-525-WIELGOMŁYNY		
FAZA:	PROJEKT BUDOWLANY		
BRANŻA:	DROGOWA		
NAZWA RYSUNKU:	PRZEKRÓJ CHARAKTERYSTYCZNY 2		
PROJEKTANT BRANŻY DROGOWEJ: mgr inż. Paweł Wietorek		Data:	
WRZESIEŃ 2015 r.		Skala:	1:20 4
WSZELKIE PRAWA AUTORSKIE ZASTRZEŻONE			