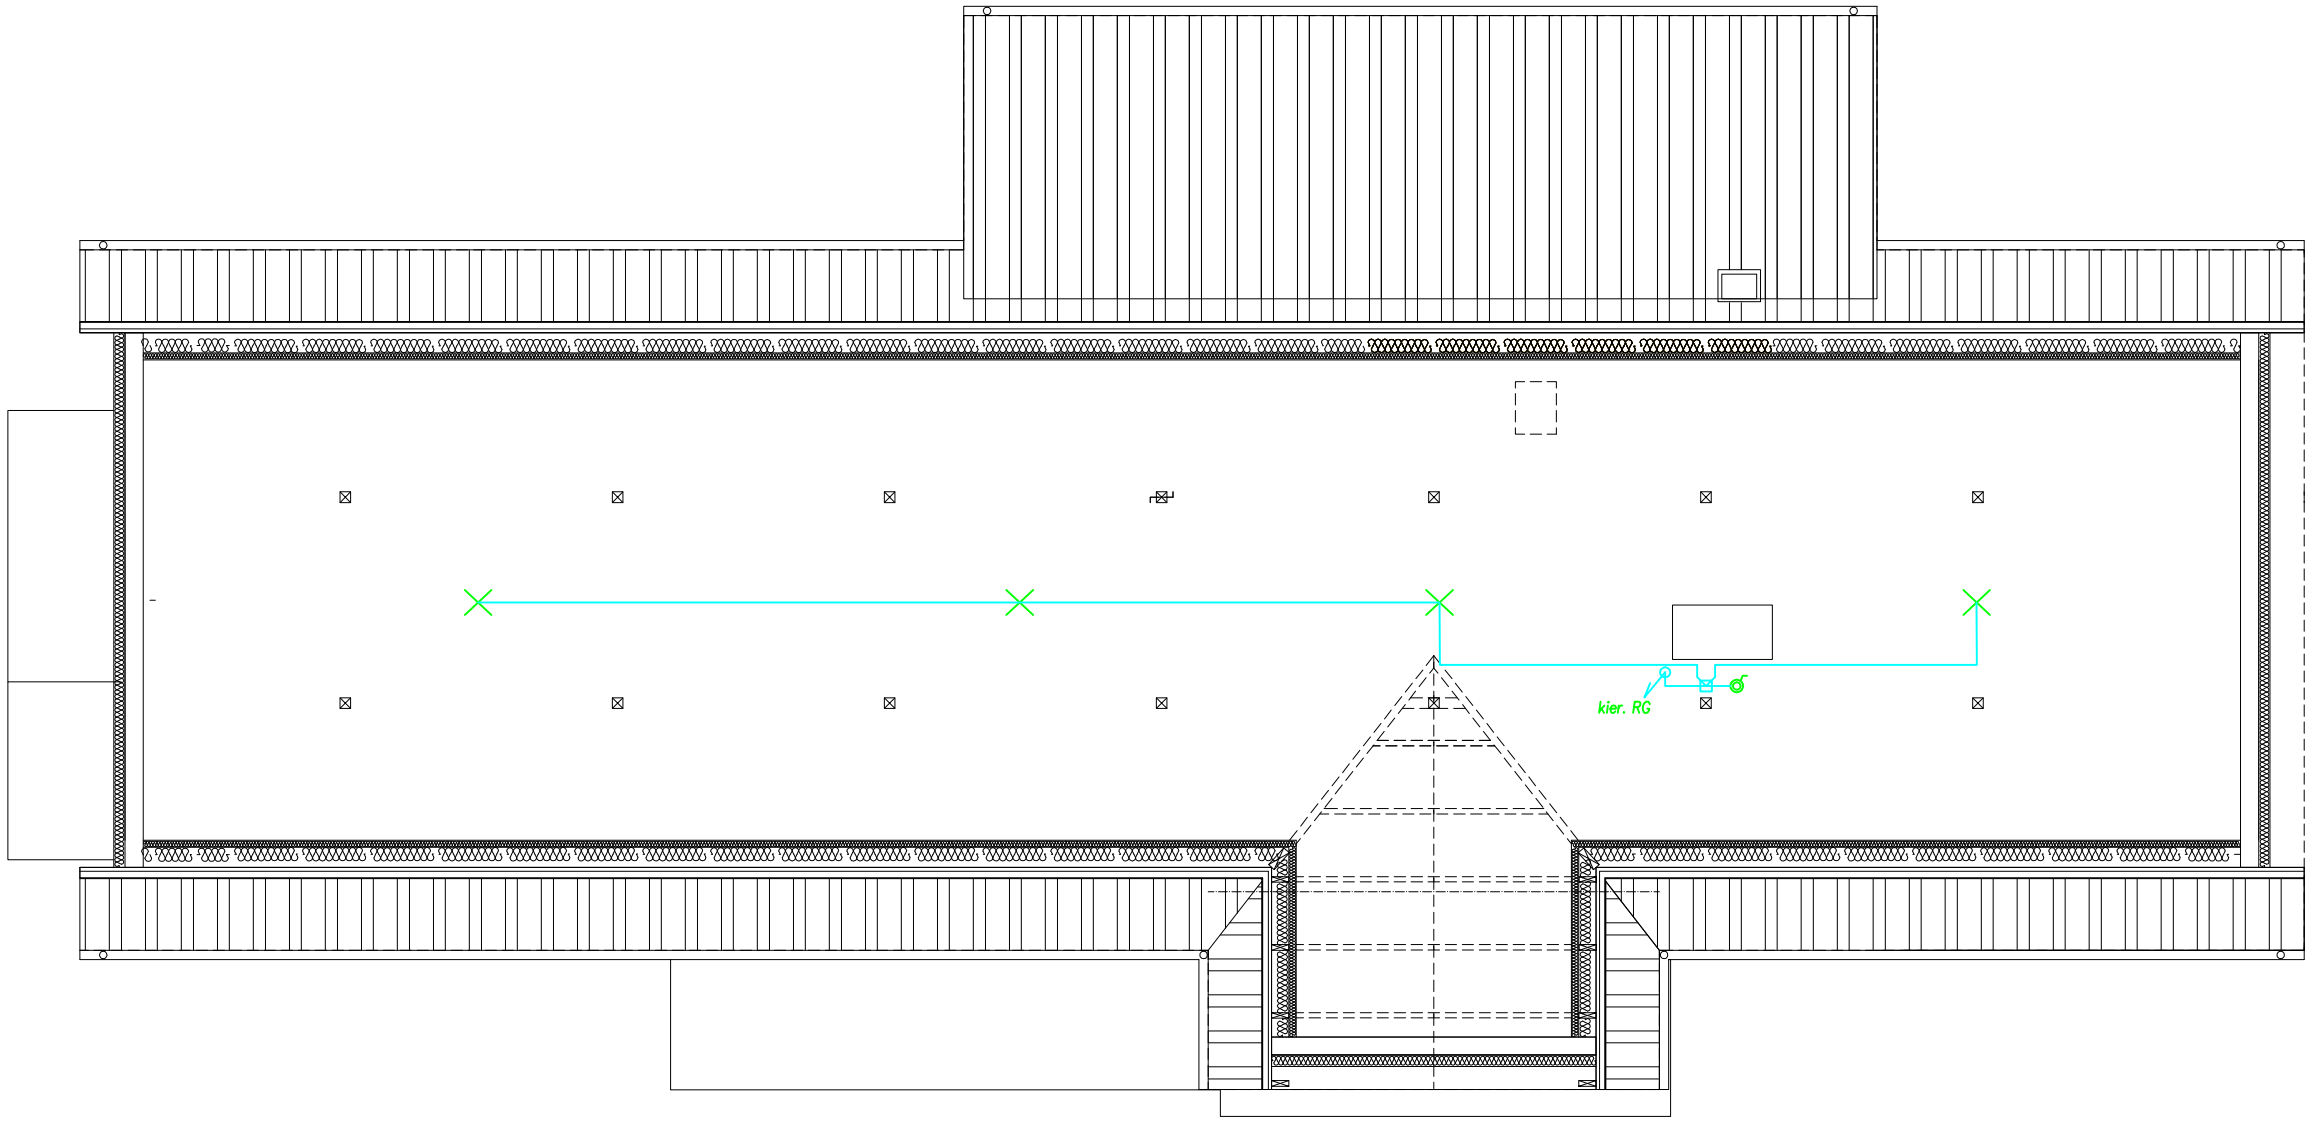

LEGENDA:

- Wyłącznik pojedynczy 10A p/t IP44
- Puszka łączeniowa p/t IP44
- Przewód YDYżo 3x1,5mm2
- Wypust oświetleniowy 80W IP20

UWAGA! W przypadku układania przewodów w przestrzeni łatwopalnej należy je układać w rurach niepalnych (na poddaszu).

BP MEDIATECH CONSTRUCTION
Spółka z ograniczoną odpowiedzialnością Sp.k.
ul. Kościuszki 6/3, 97-500 Radomsko
tel. kom.: 519 767 999, 691 982 066
NIP: 772 - 240 - 33 - 20. REGON: 101605529. KRS: 0000462423

OBIEKT:	BUDOWA BUDYNKU ŚWIETLICY WRAZ Z INFRASTRUKTURĄ TOWARZYSZĄCĄ OBEJMUJĄCĄ: - ZEWNĘTRZNĄ INSTALACJĘ WODOCIĄGOWĄ, - ZEWNĘTRZNĄ INSTALACJĘ KANALIZACJI SANITARNEJ WRAZ Z ZF SZCZELNYM BEZODPYWOWYM ZBIORNIKIEM NA NIECZYSTOŚCI CIEKŁE, - WEWNĘTRZNĄ KABLOWĄ LINIĘ ZASILANIA, - WRAZ Z WEWNĘTRZNYMI INSTALACJAMI SANITARNYMI ORAZ WEWNĘTRZNĄ INSTALACJĄ ELEKTROENERGETYCZNĄ, - BUDOWĘ PARKINGU, W RAMACH ZADANIA: „BUDOWA BUDYNKU ŚWIETLICY WRAZ Z INFRASTRUKTURĄ TOWARZYSZĄCĄ, BUDOWA PLACU ZABAW, BUDOWA OBIEKTÓW MAŁEJ ARCHITEKTURY WRAZ Z PRZEBUDOWĄ OGRODZENIA, BUDOWA PARKINGU, BUDOWA SZCZELNEGO ZBIORNIKA BEZODPŁYWOWEGO NA NIECZYSTOŚCI CIEKŁE"
ADRES OBIEKTU:	DZ. NR EWID. 595, OBRĘB NIEDOŚPIELIN, GMINA WIELGOMYNY
INWESTOR:	GMINA WIELGOMŁYNY, UL. RYNEK 1, 97-525 WIELGOMŁYNY
FAZA:	PROJEKT ARCHITEKTONICZNO - BUDOWLANY
BRANŻA:	ELEKTRYCZNA
NAZWA RYSUNKU:	RZUT PODDASZA - OŚWIETLENIE
PROJEKTANT INSTALACJI ELEKTR.: inż. Robert Kucharski	
SPRAWDZAJĄCY INSTALACJE EL.: inż. Franciszek Chojnacki	

Data:	Skala:	Nr rysunku:
LIPIEC 2015r.	1:100	3

WSZELKIE PRAWA AUTORSKIE ZASTRZEŻONE