


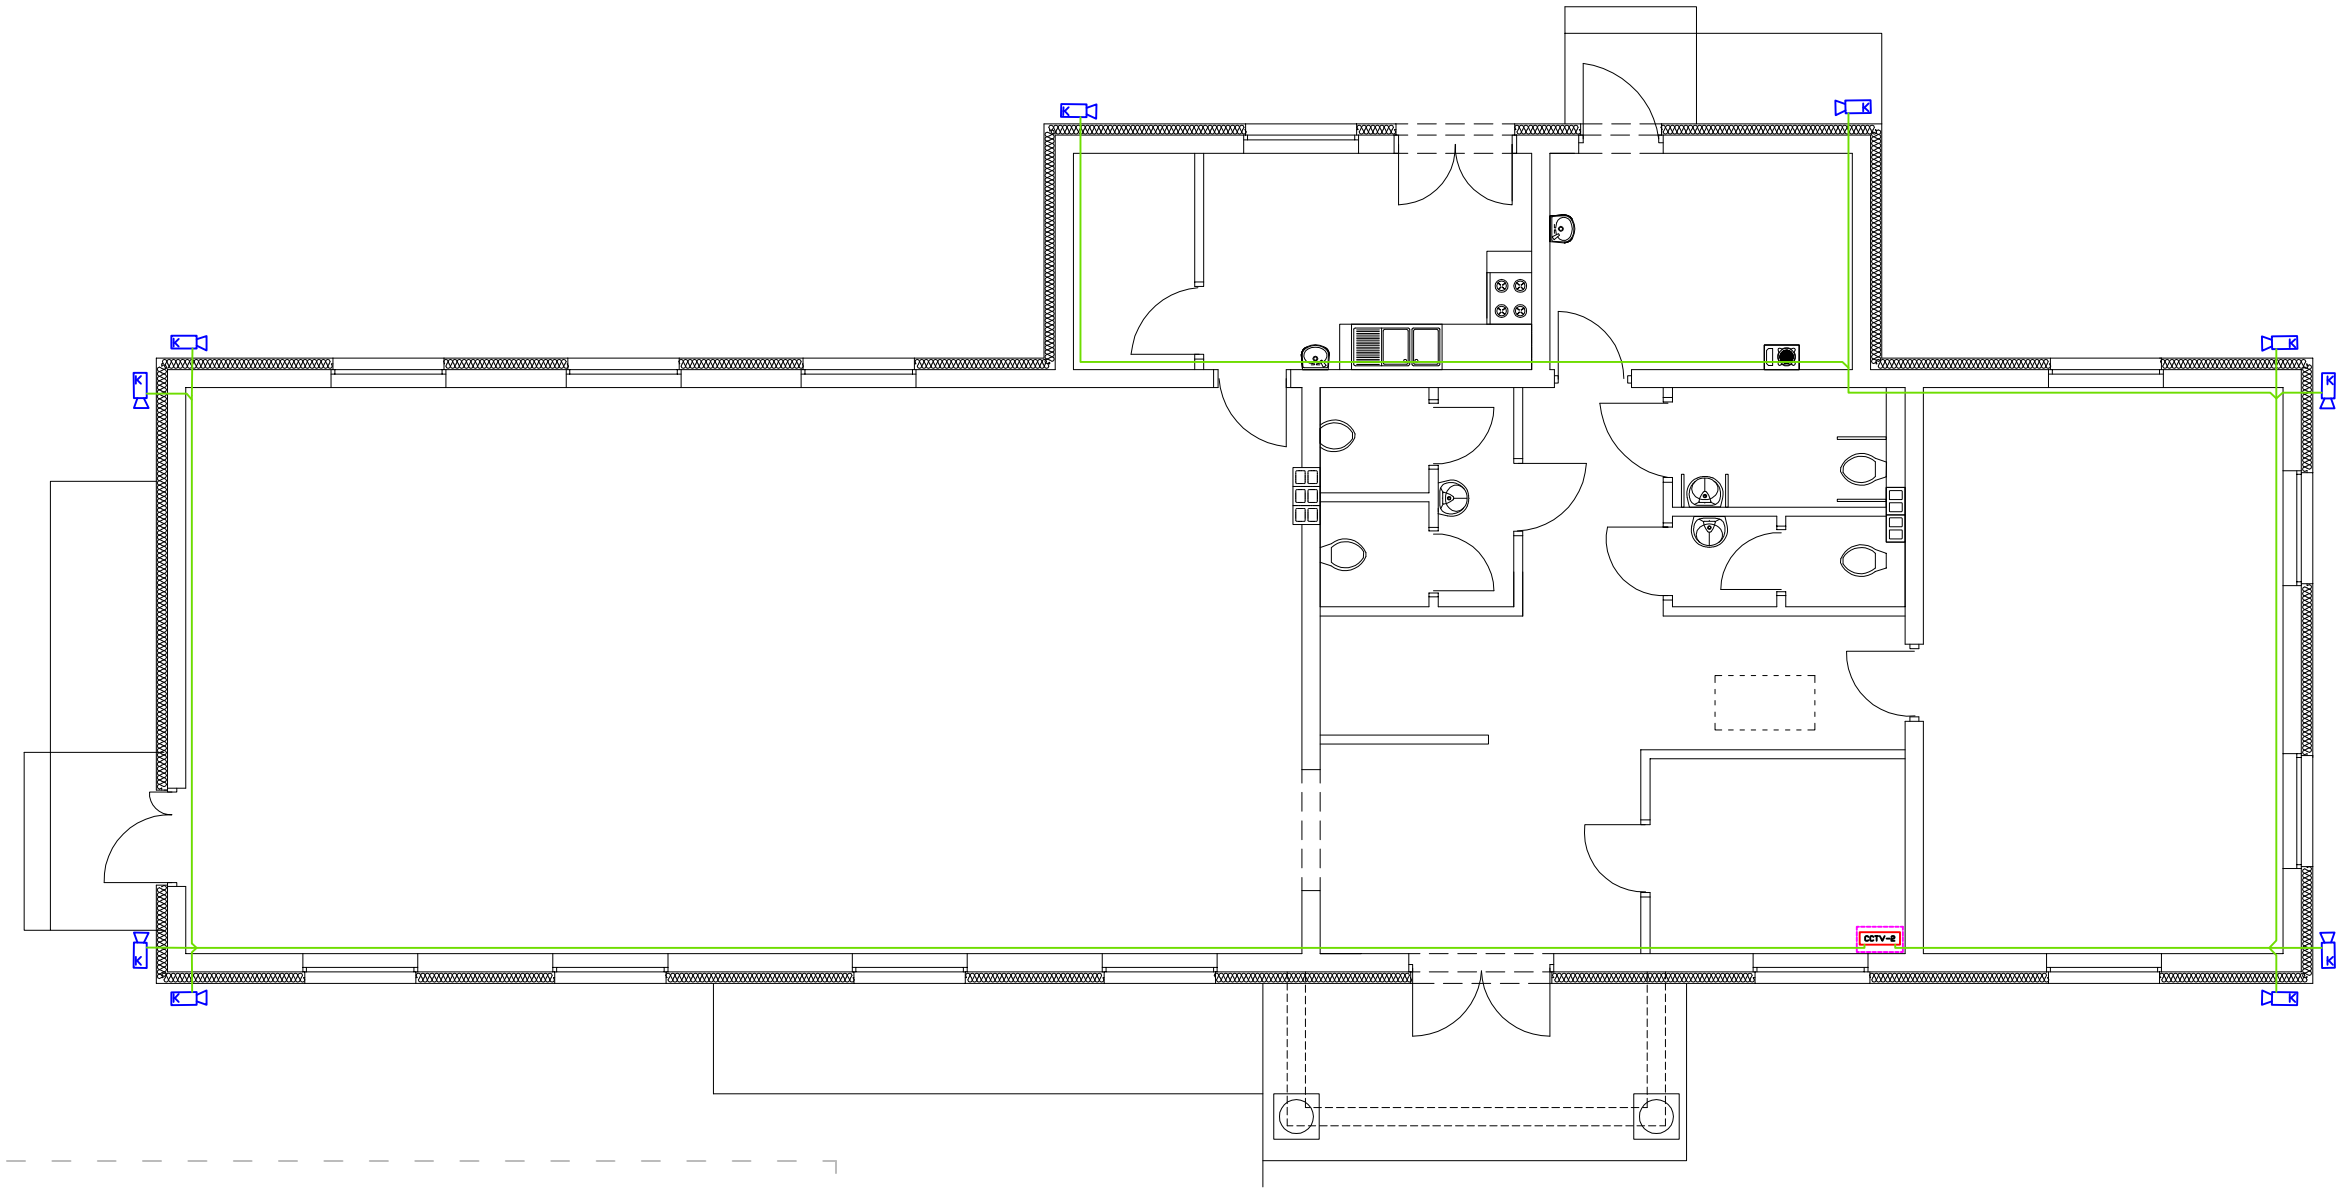


LEGENDA:

- K — Kamera
- Przewód FTP kat.5e
- CCTV — Rejestrator CCTV 16-kanałowy
- Szafa rack wisząca 19" 6U

**BP MEDIATECH CONSTRUCTION**
Spółka z ograniczoną odpowiedzialnością Sp.k.
ul. Kościuszki 6/3, 97-500 Radomsko
tel. kom.: 519 767 999, 691 982 066
NIP: 772 - 240 - 33 - 20. REGON: 101605529. KRS: 0000462423

| | |
|---|---|
| OBIEKT: | BUDOWA BUDYNKU ŚWIETLICY WRAZ Z INFRASTRUKTURĄ TOWARZYSZĄCĄ OBEJMUJĄCĄ:<br>- ZEWNĘTRZNĄ INSTALACJĘ WODOCIĄGOWĄ,<br>- ZEWNĘTRZNĄ INSTALACJĘ KANALIZACJI SANITARNEJ WRAZ<br>ZE SZCZELNYM BEZODPŁYWOWYM ZBIORNIKIEM NA NIECZYSTOŚCI CIEKŁE,<br>- WEWNĘTRZNĄ KABLOWĄ LINIĘ ZASILANIA,<br>- WRAZ Z WEWNĘTRZNYMI INSTALACJAMI SANITARNYMI ORAZ<br>WEWNĘTRZNĄ INSTALACJĄ ELEKTOENERGETYCZNĄ,<br>BUDOWĘ PARKINGU,<br>W RAMACH ZADANIA: „BUDOWA BUDYNKU ŚWIETLICY WRAZ Z INFRASTRUKTURĄ TOWARZYSZĄCĄ, BUDOWA PLACU ZABAW, BUDOWA OBIEKTÓW MAŁEJ ARCHITEKTURY WRAZ Z PRZEBUDOWĄ OGRODZENIA, BUDOWA PARKINGU, BUDOWA SZCZELNEGO ZBIORNIKA BEZODPŁYWOWEGO NA NIECZYSTOŚCI CIEKŁE" |
| ADRES OBIEKTU: | DZ. NR EWID. 595, OBRĘB NIEDOŚPIELIN, GMINA WIELGOMYNY |
| INWESTOR: | GMINA WIELGOMŁYNY, UL. RYNEK 1, 97-525 WIELGOMŁYNY |
| FAZA: | PROJEKT ARCHITEKTONICZNO - BUDOWLANY |
| BRANŻA: | ELEKTRYCZNA |
| NAZWA RYSUNKU: | INSTALACJA CCTV |
| PROJEKTANT INSTALACJI ELEKTR.: inż. Robert Kucharski | |
| SPRAWDZAJĄCY INSTALACJE EL.: inż. Franciszek Chojnacki | |
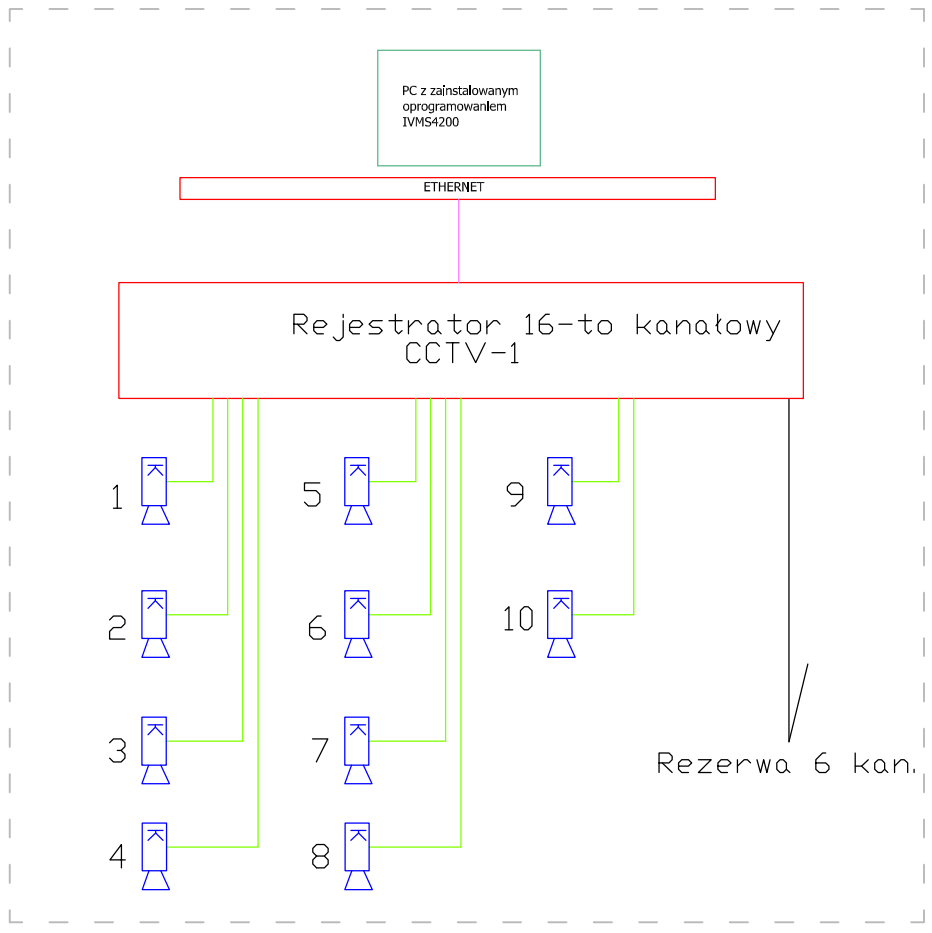
| Data: | Skala: | Nr rysunku: |
|---|---|---|
| LIPIEC 2015r. | 1:100 | 6 |

WSZELKIE PRAWA AUTORSKIE ZASTRZEŻONE