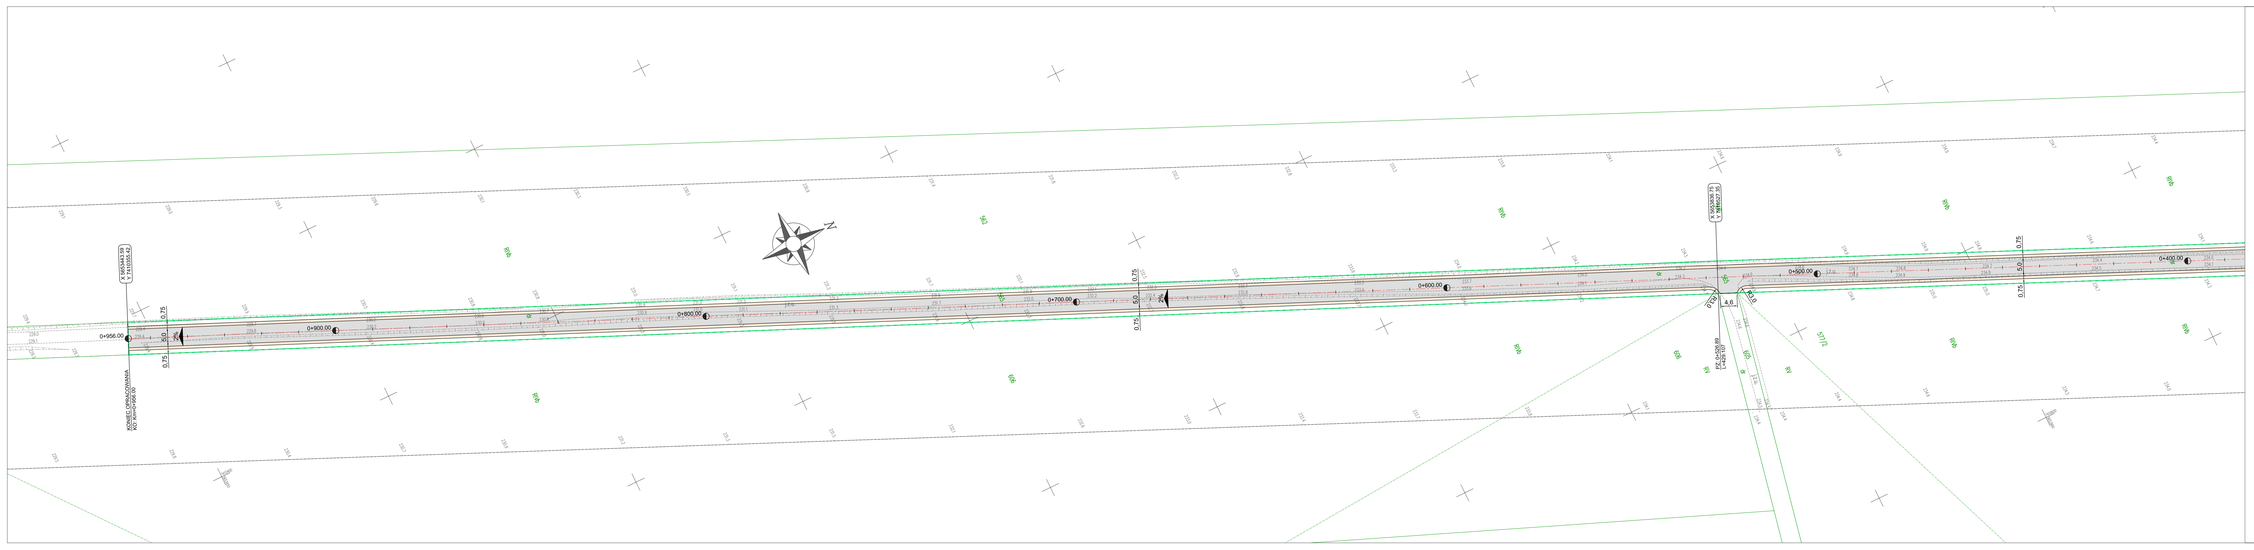

LEGENDA

- Jezdnia
- Pobocze
- Zakres inwestycji/obszar oddziaływania
- Oś jezdni

JEDNOSTKA PROJ.:	profil. INŻYNIERIA LĄDOWA Kamil Ziółkowski 97-500 RADOMSKO, UL. ŚW. JADWIGI KRÓLOWEJ 8/57
INWESTOR:	GMINA WIELGOMŁYNY UL. RYNEK 1 97-525 WIELGOMŁYNY
ZADANIE:	PRZEBUDOWA DROGI DOJAZDOWEJ DO GRUNTÓW ROLNYCH NIEDOŚPIELIN - WOLA KUŹNIEWSKA NA CZĘŚCI DZIAŁKI EWIDENCYJNEJ NR 865 OBRĘB NIEDOŚPIELIN - ETAP 1
STADIUM:	PROJEKT BUDOWLANY
TYTUŁ RYSUNKU:	PROJEKT ZAGOSPODAROWANIA TERENU
PROJEKTANT (b. drogowa)	mgr inż. Kamil Ziółkowski upr. bud. nr LOD/0041/PWOD/14
DATA OPRACOWANIA: Styczeń 2020	SKALA: 1:500
	NR RYSUNKU: 1-2