





NAPIS ELEWACJA FRONTOWA

NAPIS WYKONANY Z PLEKSI Z PODŚWIETLENIEM DO TYŁU

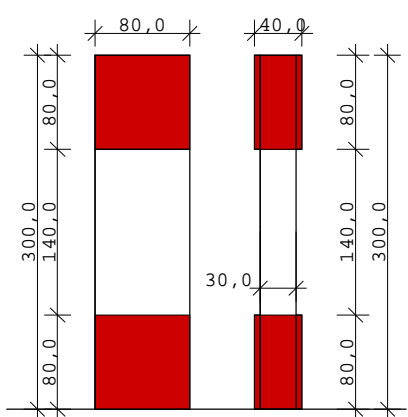


PYLON WYKONANY Z PŁYT DIBOND LUB  
PŁYT ZEWNĘTRZNYCH LAMINOWANYCH  
NA STALU STALOWYM

PYLON INFORMACYJNY

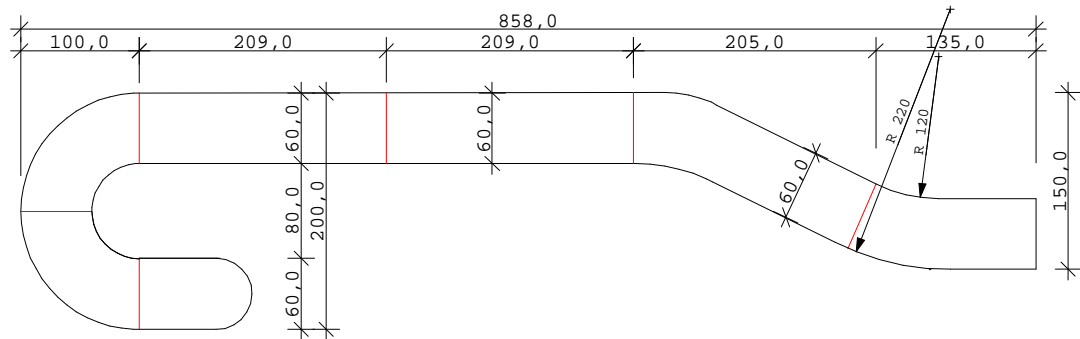


LUSTRO HALL GŁÓWNY

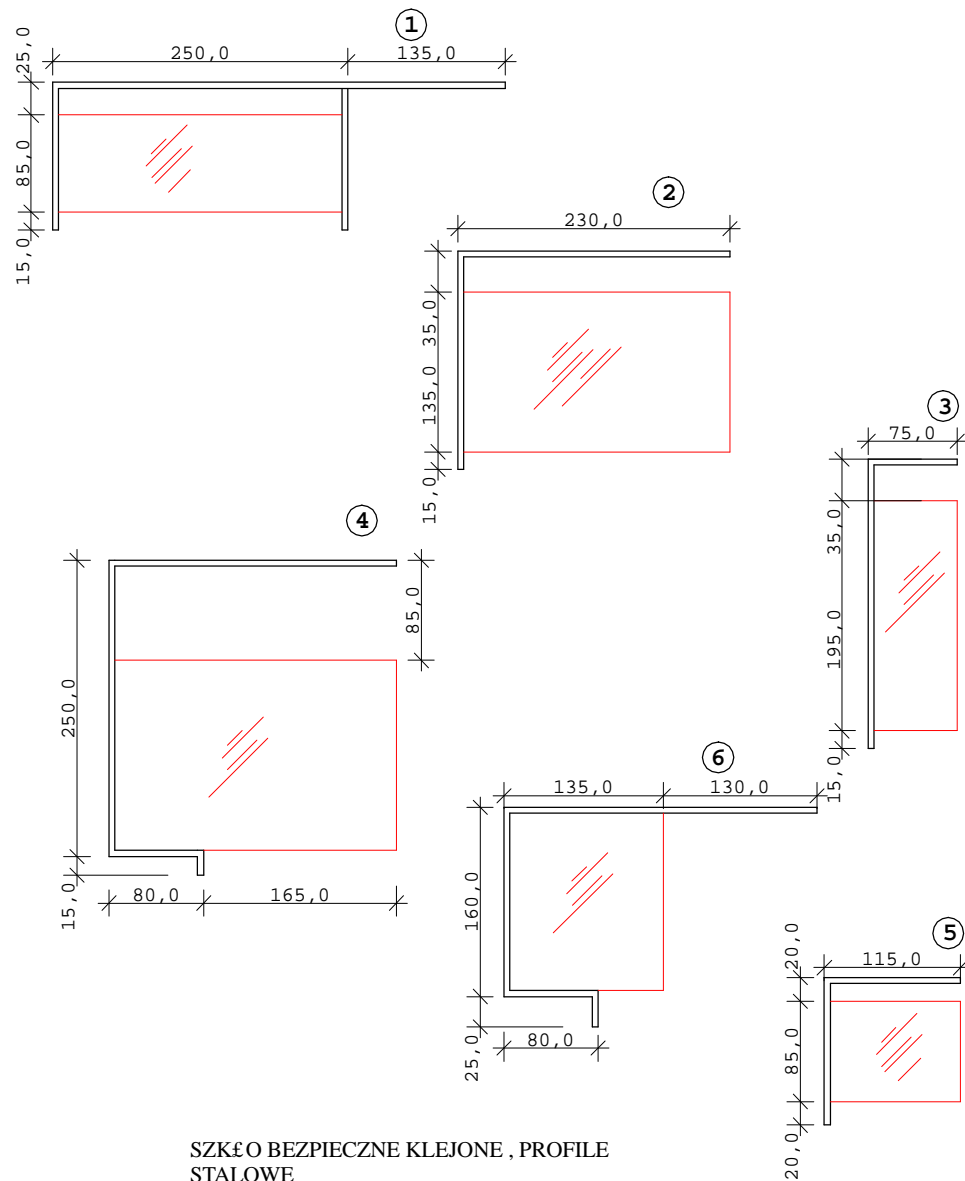

SZKŁO BEZPIECZNE KLEJONE, PROFILE  
STALOWE

SZKALNE ĆCIANKI IPIĘTRO

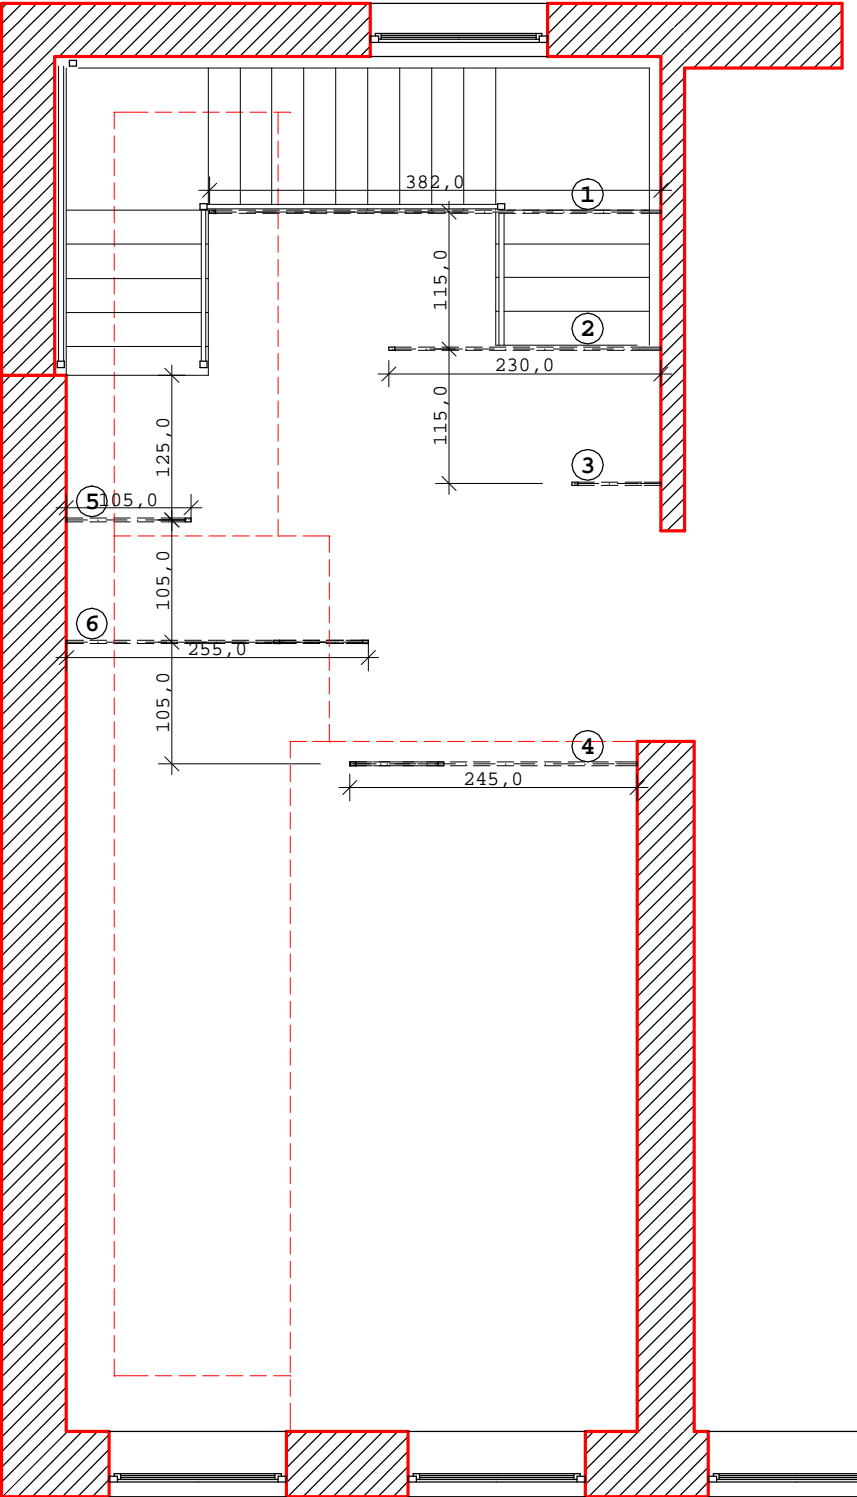

RZUT FRAGMENTU I PIĘTRA