


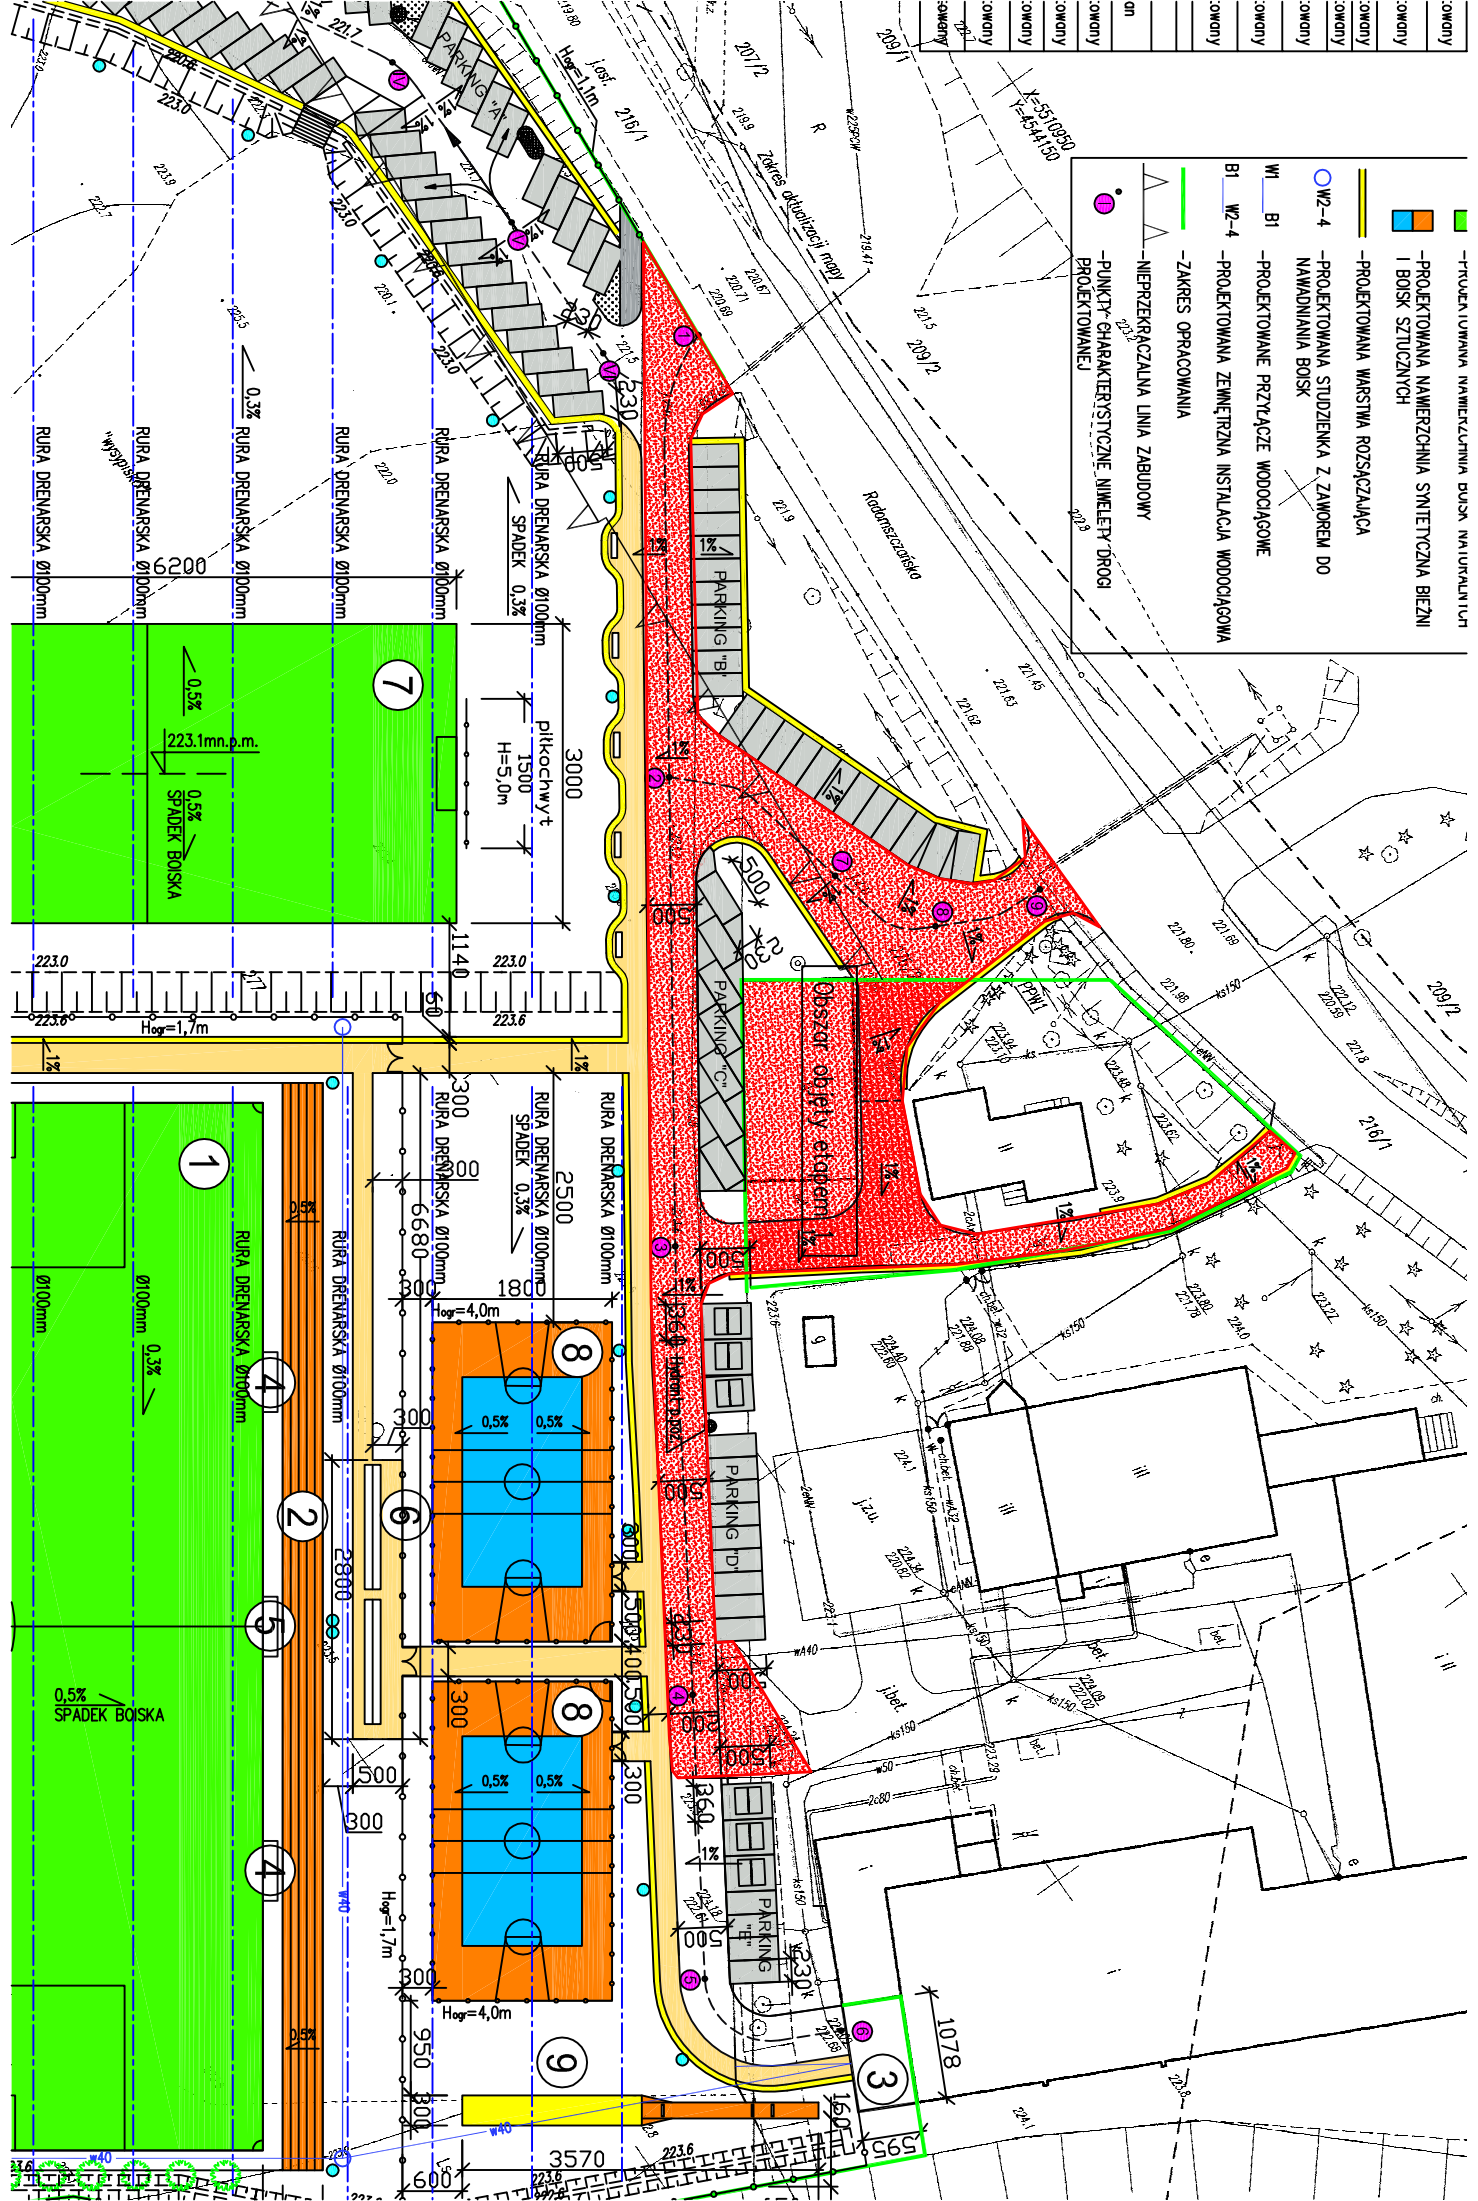

- PRZECIENIOWANA NAWIERCHNIOTNIA DROGI, NAJCIĘŻSZA LUT
- PROJEKTOWANA NAWIERCHNIOTNIA SNIETYCZNA BIEŻNI I BOISK SZTUCZNYCH
- PROJEKTOWANA WARSTWA ROZSĄCZAJĄCA
- PROJEKTOWANA STUDZIENKA Z ZAWOSEM DO NAWADNIANIA BOISK
- PROJEKTOWANE PRZYŁĄCZE WODOCIĄGOWE
- PROJEKTOWANA ZEWNĘTRZNA INSTALACJA WODOCIĄGOWA
- ZAKRES OPRACOWANIA
- NIEPRZECIĄGALNA LINIA ZABUDOWY
- PUNKTY CHARAKTERYSTYCZNE, NIEKILETY DROGI PROJEKTOWANEJ