



Rysunek konstrukcyjny żebra
stropu żelbetowego skala 1:20

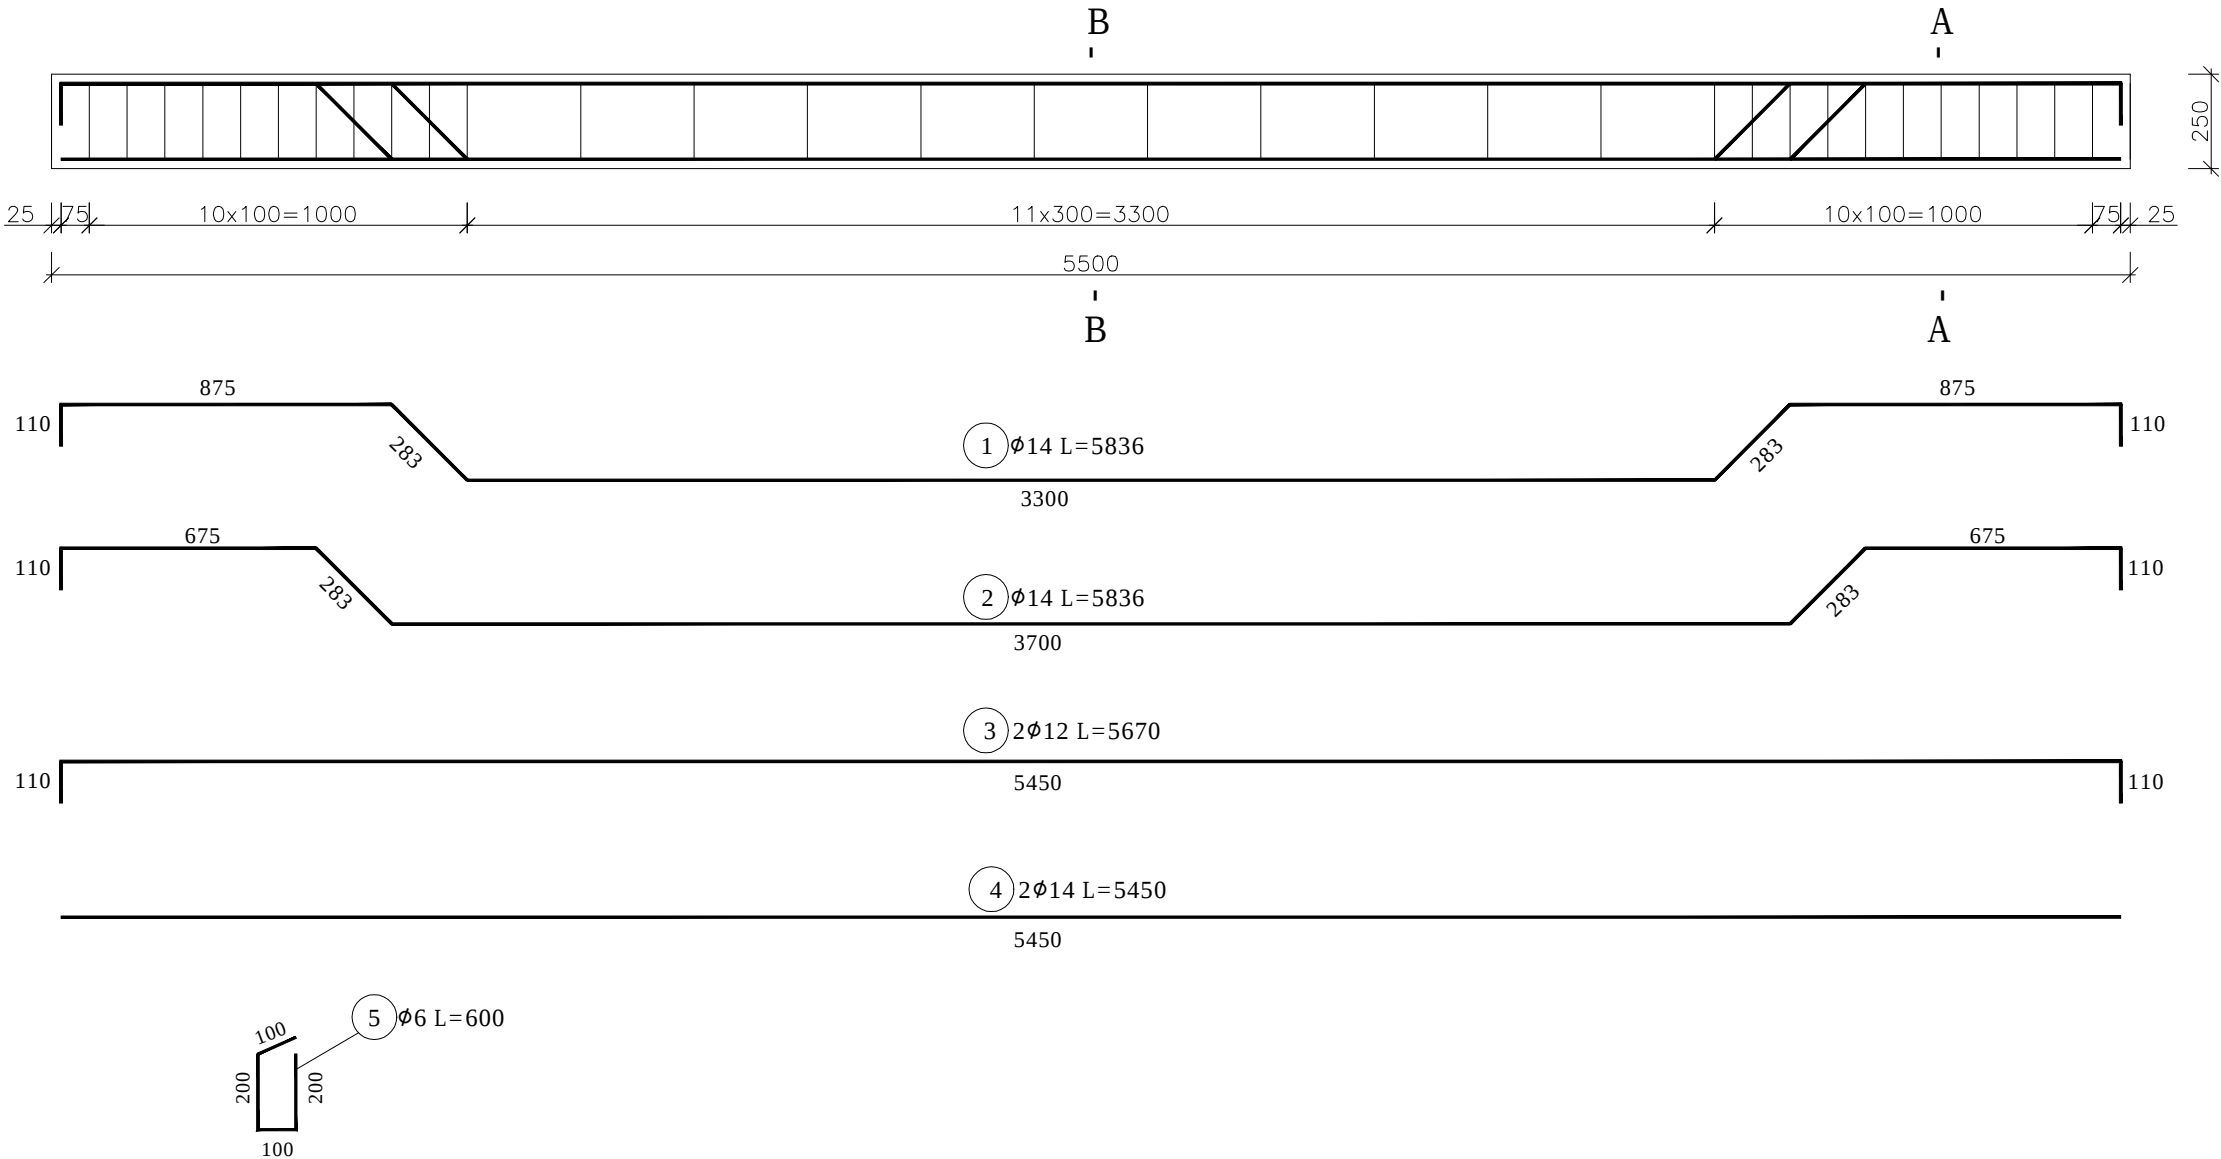


SKALA 1:10

A - A

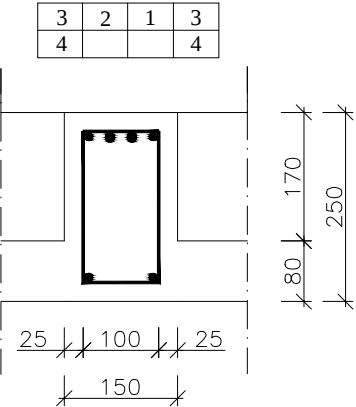

B - B

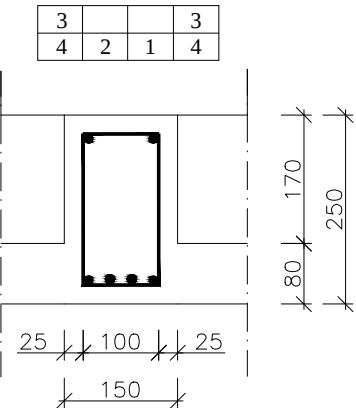

STAL A-III 34 GS
BETON B 15

OrBUD C. Orziński	BIURO PROJEKTÓW BUDOWLANYCH RADOMSKO, UL. SIERAKOWSKIEGO 1	Nr rysunku 21
Adres inwestycji	G.O.K. Zagórze 97-527 Wielgomłyny.	Branża arch/konstr.
Przedmiot opracowania	SCHEMAT STOPU ŻELBETOWEGO	Skala 1 : 20
PROJEKTANT (nr uprawnień)		Data 04.2012r. podpis