


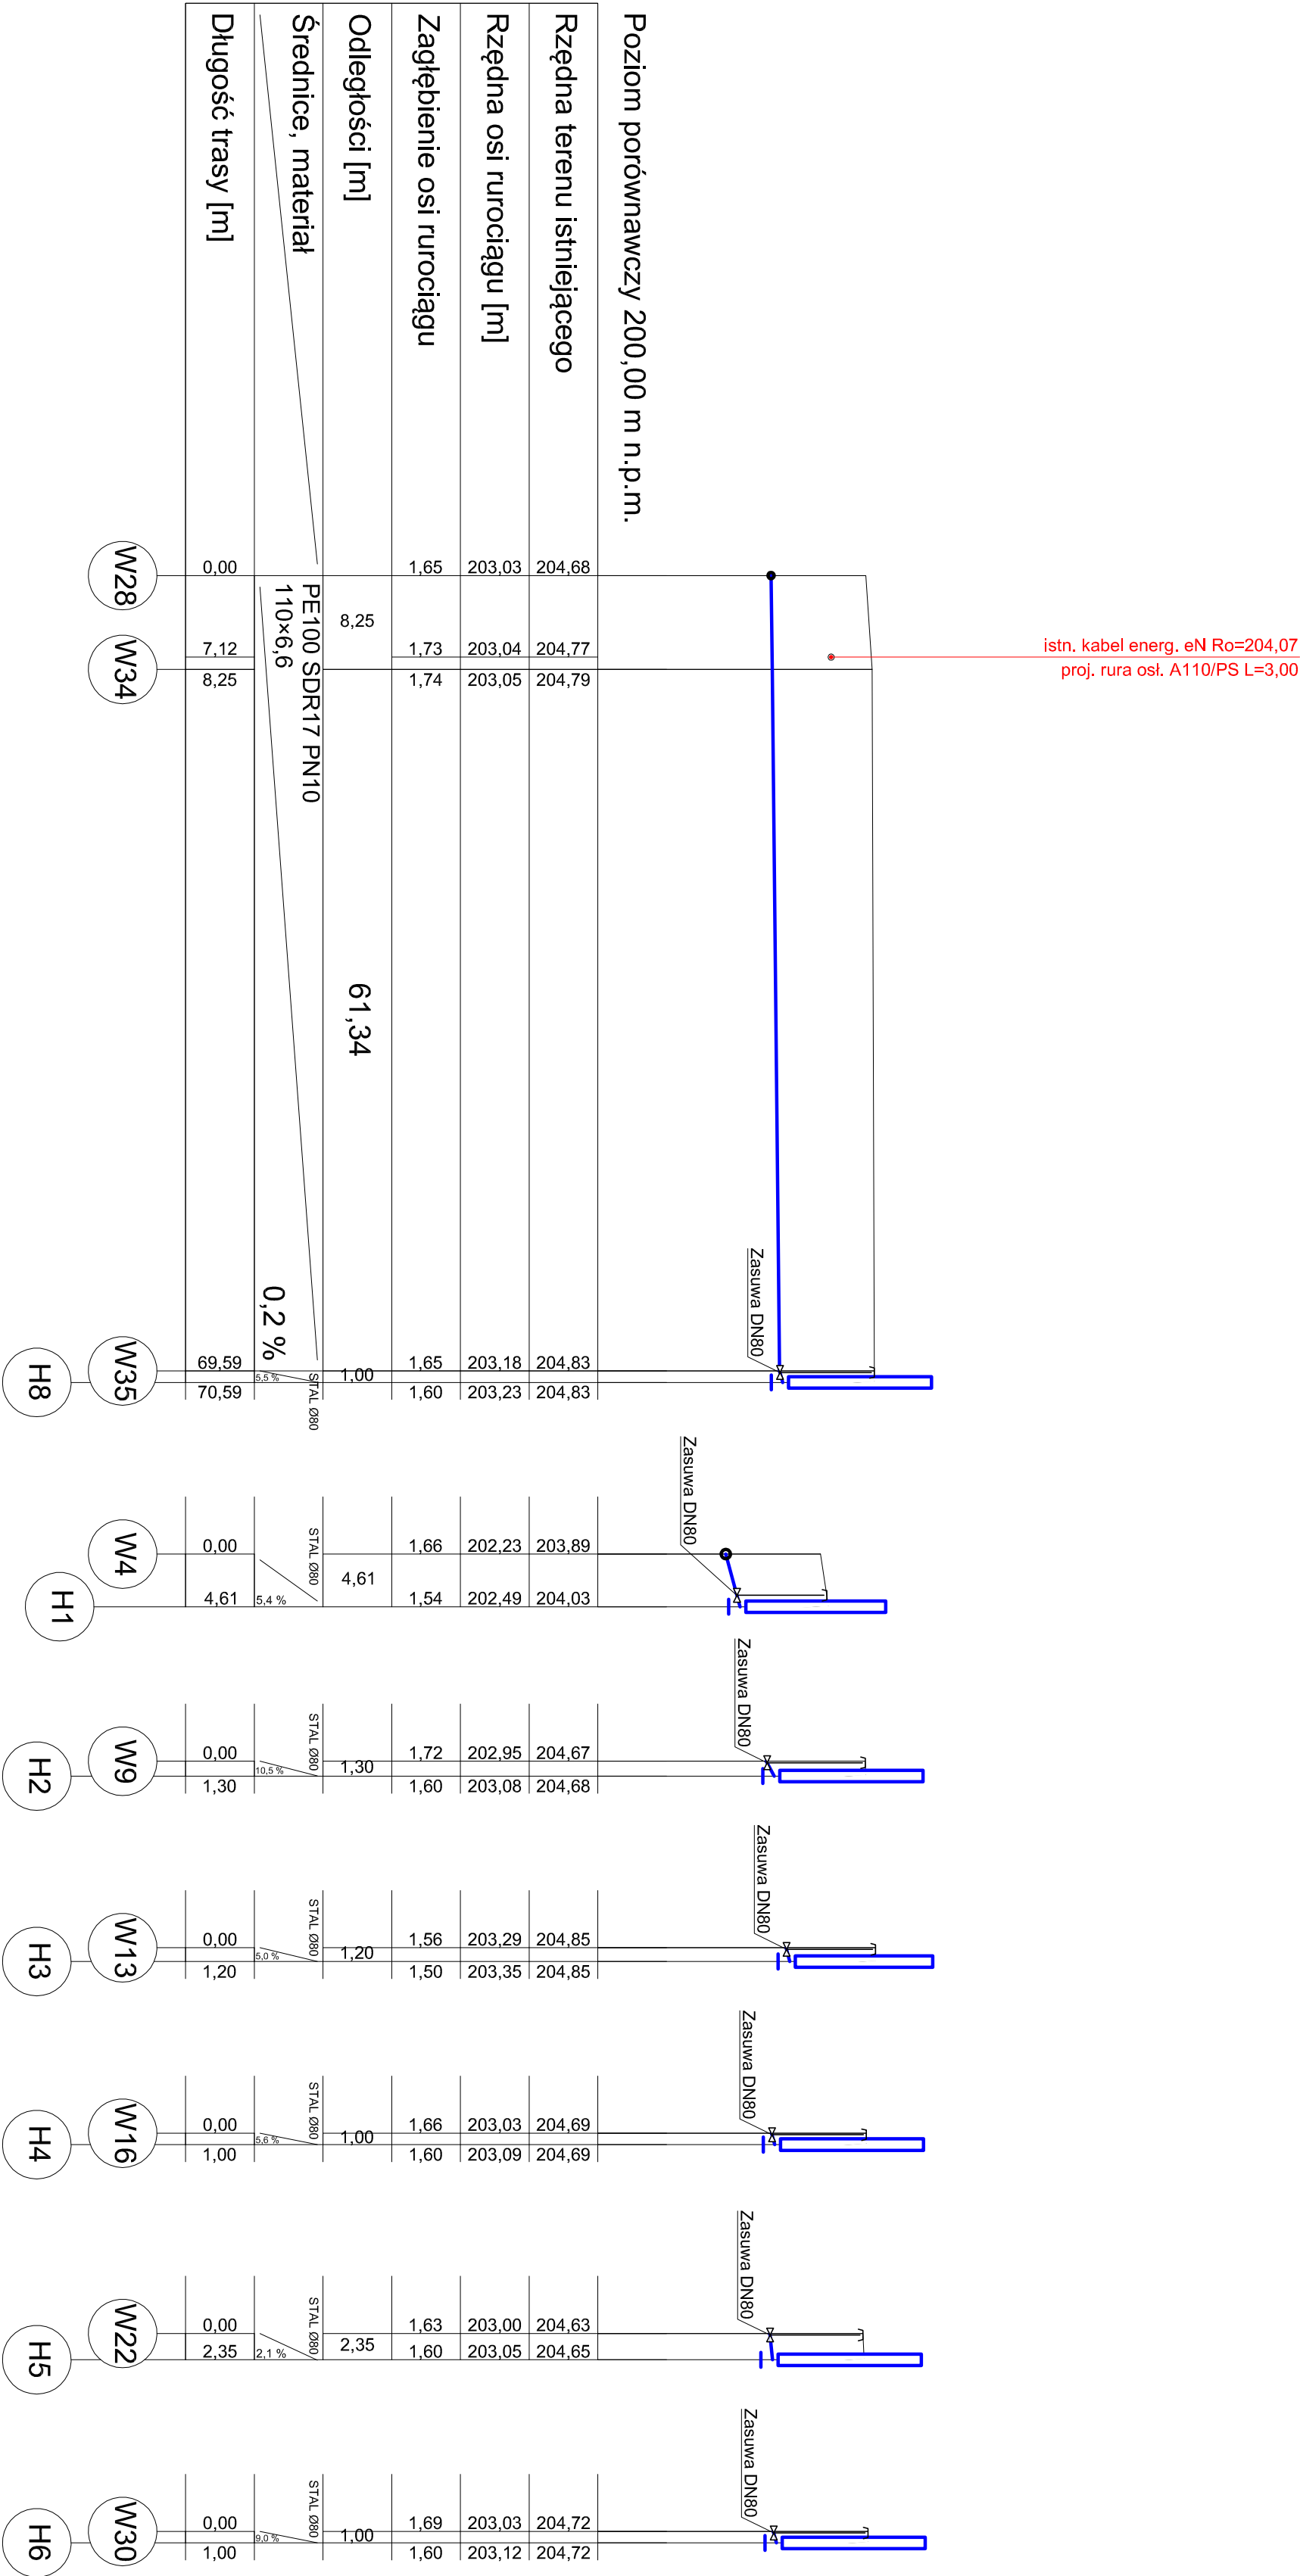

BP

MEDIATECH CONSTRUCTION

Spółka z ograniczoną odpowiedzialnością Sp. z o.o.

ul. Kościuski 6/3, 97-500 Radomsko

tel. kom.: 519 767 999, 691 982 066

NIP: 772-240-33-20, REGON: 101605529, KRS: 0000462423

TEMAT:		BUDOWA SIECI WODOCIĄGOWEJ W MIEJSCOWOŚCI BRONIE	
OBIEKT:	SIEĆ WODOCIĄGOWA		
ADRES OBIEKTU:	DZIAŁKI NR EWIDENCYJNY 67, 119 I 142 OBRĘB EWIDENCYJNY 0001 BRONIE GMINA WIELGOMILNY UL. KRNIA 1 97-525 WIELGOMILNY		
INWESTOR:			
FAZA:	PROJEKT BUDOWLANY		
BRANŻA:	SANITARNA		
NAZWA RYSUNKU:	PROFIL PODŁUŻNY SIECI WODOCIĄGOWEJ CZ. II W28 - H8		
PROJEKTANT:			
mgr inż. Jakub Mlik			
ASYSTENT PROJEKTANTA:			
mgr inż. Marcin Musiał			
SPRAWDZAJĄCY:			
mgr inż. Joanna Piuta			
Data:	Skala:	Nr rysunku:	
WRZESIEŃ 2015 r.	1:500 1:100	4	
WSZELKIE PRAWA AUTORSKIE ZASTRZEŻONE			