


- LEGENDA:
- projektowana nawierzchnia piaskowa
 - 4 PROJEKTOWANY PLAC ZABAW
 - 5 PROJEKTOWANA ALTANA
- URZĄDZENIA PLACU ZABAW
- A HUŚTAWKA WAHAŁOWA PODWÓJNA
 - B HUŚTAWKA WAGOWA
 - C BUJĄK
 - D ŁAWKA NA PLACU ZABAW
 - E OGNIKO
 - F ŁAWKA PRZY OGNIKU
 - G KOSZ NA ŚMIECI
 - H TABLICA Z REGULAMINEM

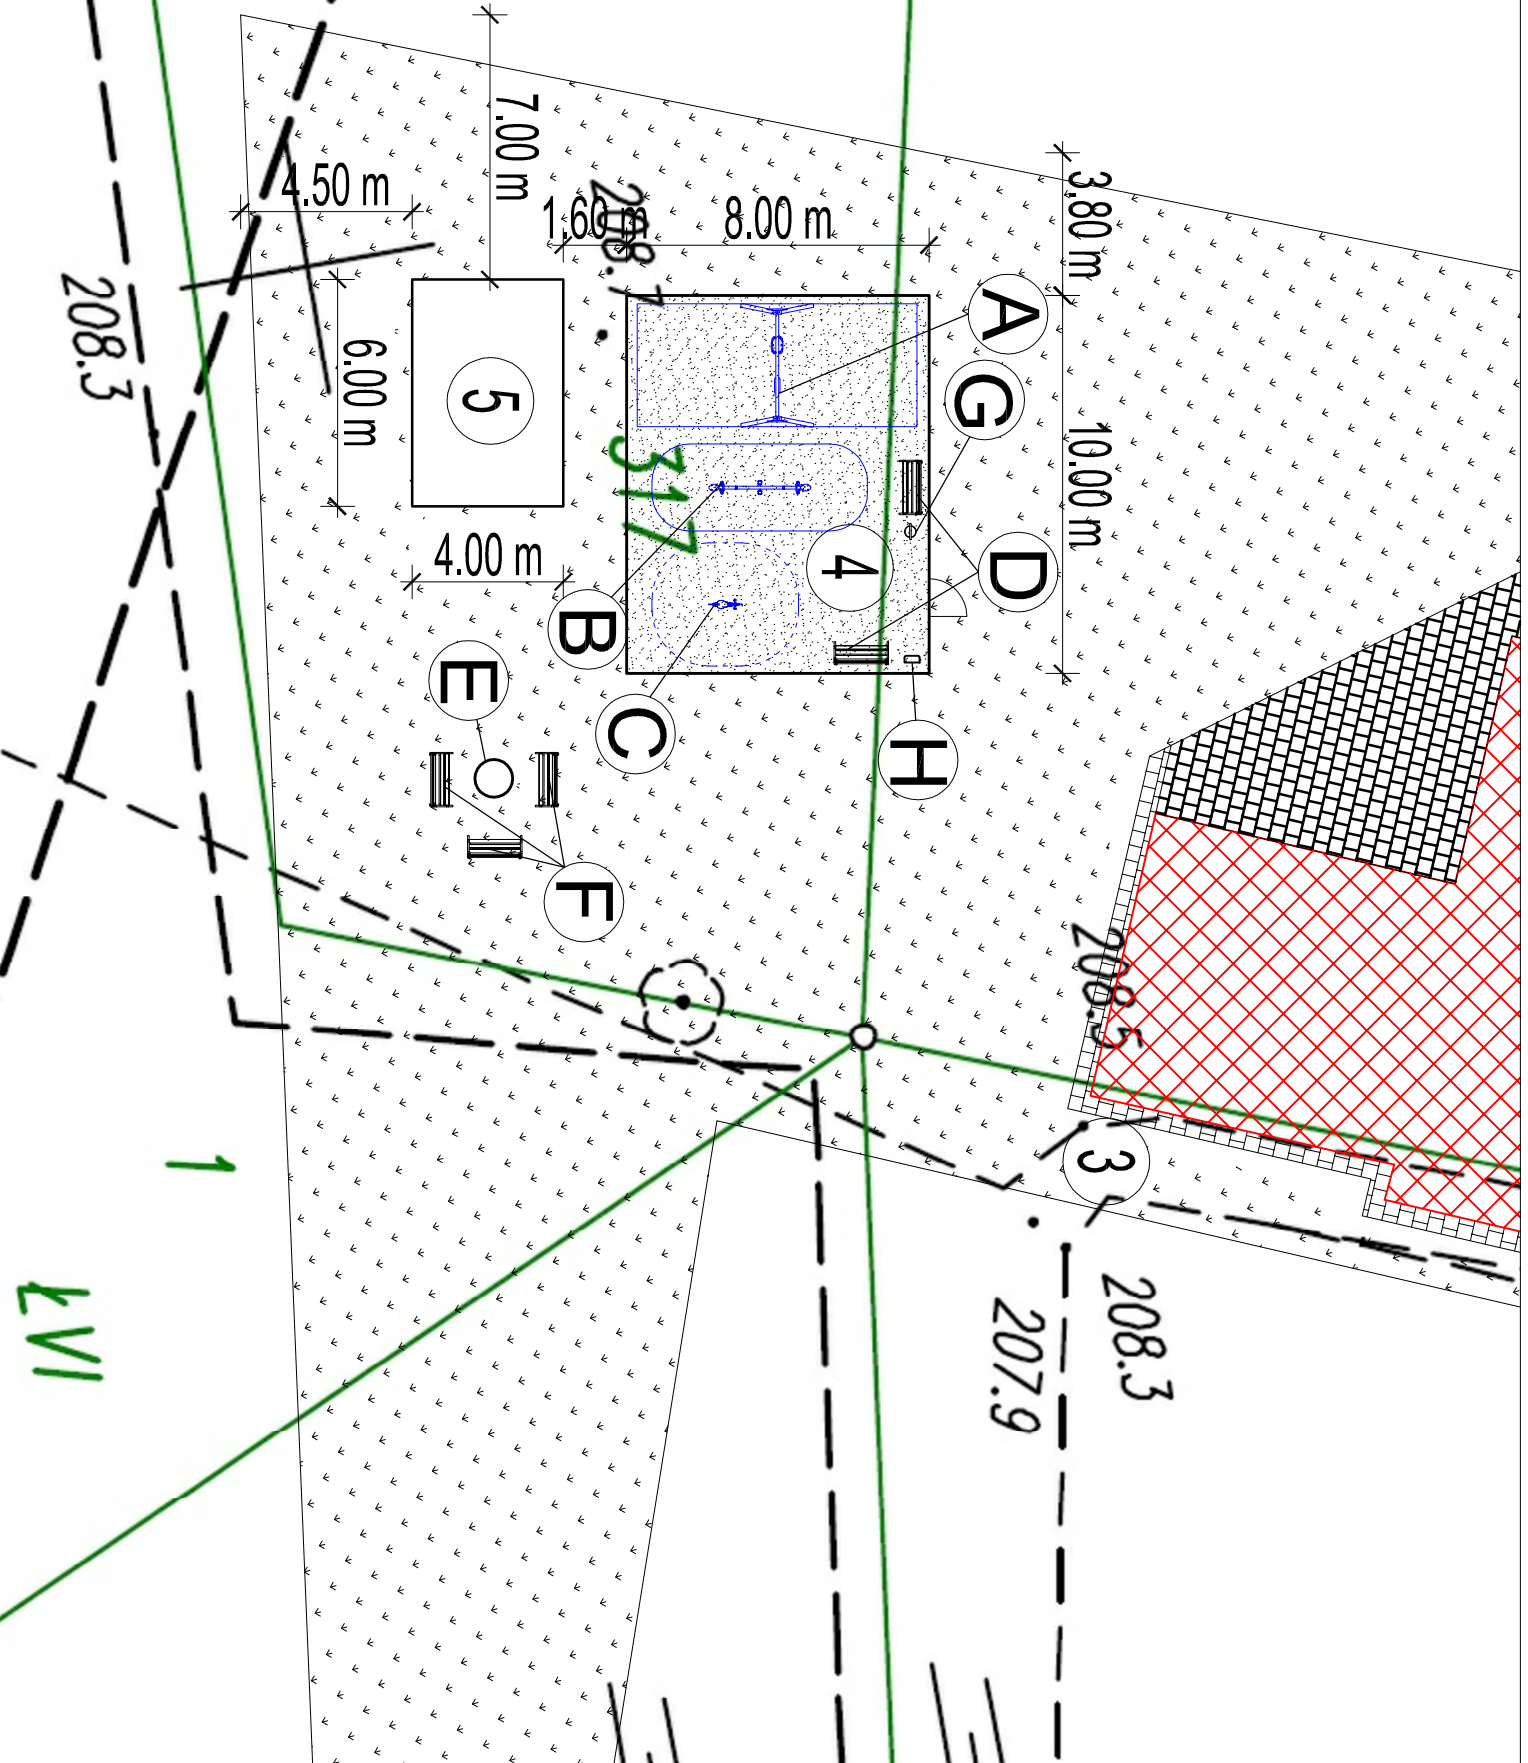

		GRZYBUD Paweł Grzybek ul. Tysiąclecia 107/120, 97-500 Radomsko tel. 508 521 423, kontakt@grzybud.pl, www.grzybud.pl	
Investor:	Gmina Wielgomłyny	Skala:	1:200
Adres:	ul. Rynek 1, 97-525 Wielgomłyny		
Przedmiot inwestycji:	Remont budynku świetlicy wiejskiej w Trzebachach		
Lokalizacja inwestycji:	dz. nr ew. 319/1 i 320, obręb 0016 Trzeboce Trzeboce, 97-525 Wielgomłyny	Brzoza:	12.2017
Nazwa rysunku:	URZĄDZENIA PLACU ZABAW	Nr rysunku:	PZT 2
ARCHITECTURA			
Projektant:	mgr inż. arch. Piotr Dzwiniak		
upr. nr 275/SWOKK/2017	KONSTRUKCJA		
Projektant:	mgr inż. Paweł Grzybek		
upr. nr LOD/2976/PWBKp/16			