



PRZEMKRU KUNSTRUKCYJNY PRZEZ OPASKE
skala 1:50

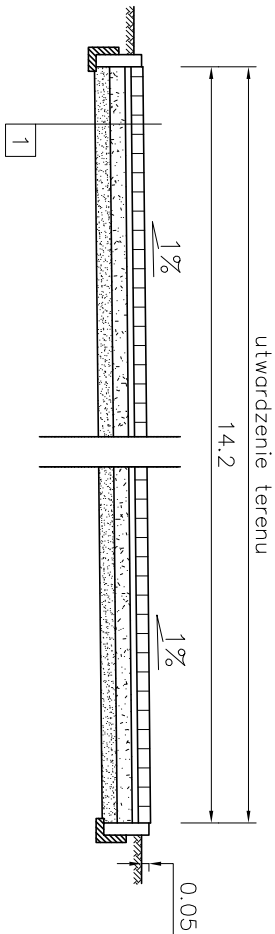

- warstwa ściernadła z kostki betonowej – 6 cm
- podsypka cementowa – piaskowa 1:4 – 4 cm
- podbudowa z kruszywa łamanego stabilizowanego mechanicznie 0/31,5 mm – 10 cm
- warstwa odcinająca z pospółki – 10 cm


PRZEMKRU KUNSTRUKCYJNY PRZEZ NAWIERZCHNIĘ PIASKOWĄ
skala 1:50

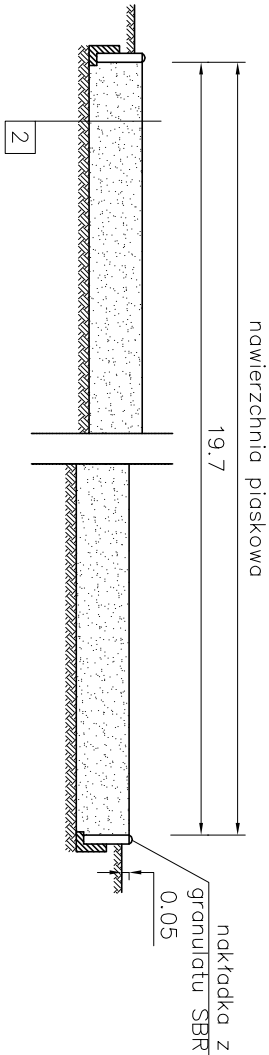

- nawierzchnia piaskowa – 35 cm
- grunt rodzimy dogęszczony mechanicznie


Szczegół posadowienia obrzeża
betonowego 8x30cm

Skala 1:20

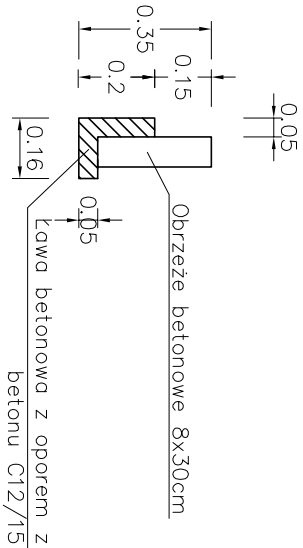

Szczegół posadowienia obrzeża
betonowego 6x30cm

Skala 1:20

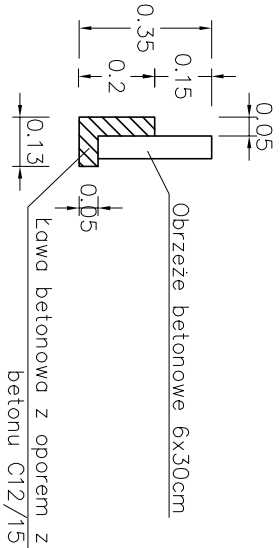

		GRZYBUD Paweł Grzybek	
ul. Tysiądada 10F/120, 97-500 Radomsko		tel. 508 521 423, kontakt@grzybud.pl, www.grzybud.pl	
Investor:	Gmina Wielgomilny		Skala: 1:50/1:20
Adres:	ul. Rynek 1, 97-525 Wielgomilny		
Przedmiot inwestycji:	Budowa obiektów małej architektury		Data: 12.2017
Lokalizacja inwestycji:	dz. nr ew. 319/1 i 320, obręb 0016 Trzeboce Trzeboce, 97-525 Wielgomilny		Brans: arch.-konstr.
Nazwa rysunku:	PRZEMKROJE KUNSTRUKCYJNE		Nr rysunku: PZT 3
ARCHITEKTURA			
Projektant: mgr inż. arch. Piotr Drewniak			
upr. nr 275/SWOK/2017	KUNSTRUKCIA		
Projektant: mgr inż. Paweł Grzybek			
upr. nr LOD/2976/PWBKp/16			