
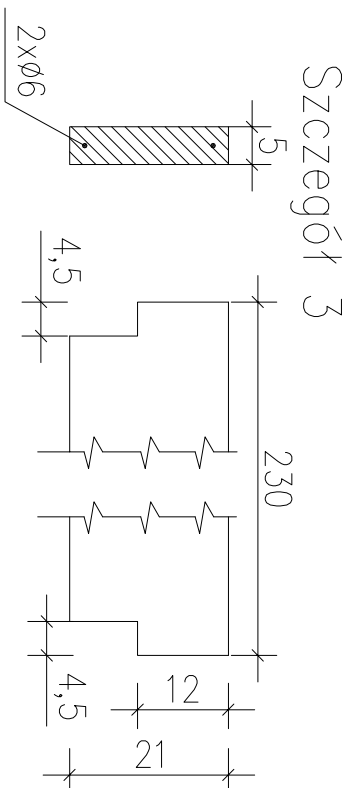
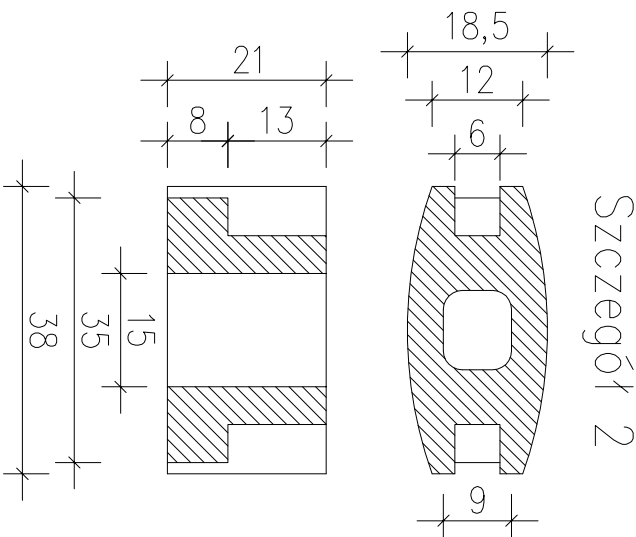
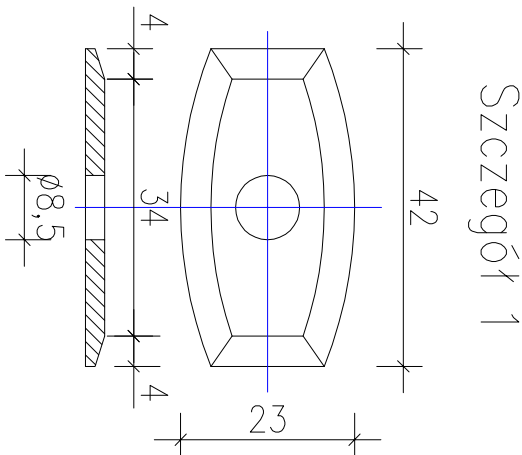


PANEL OGRODZENIOWY

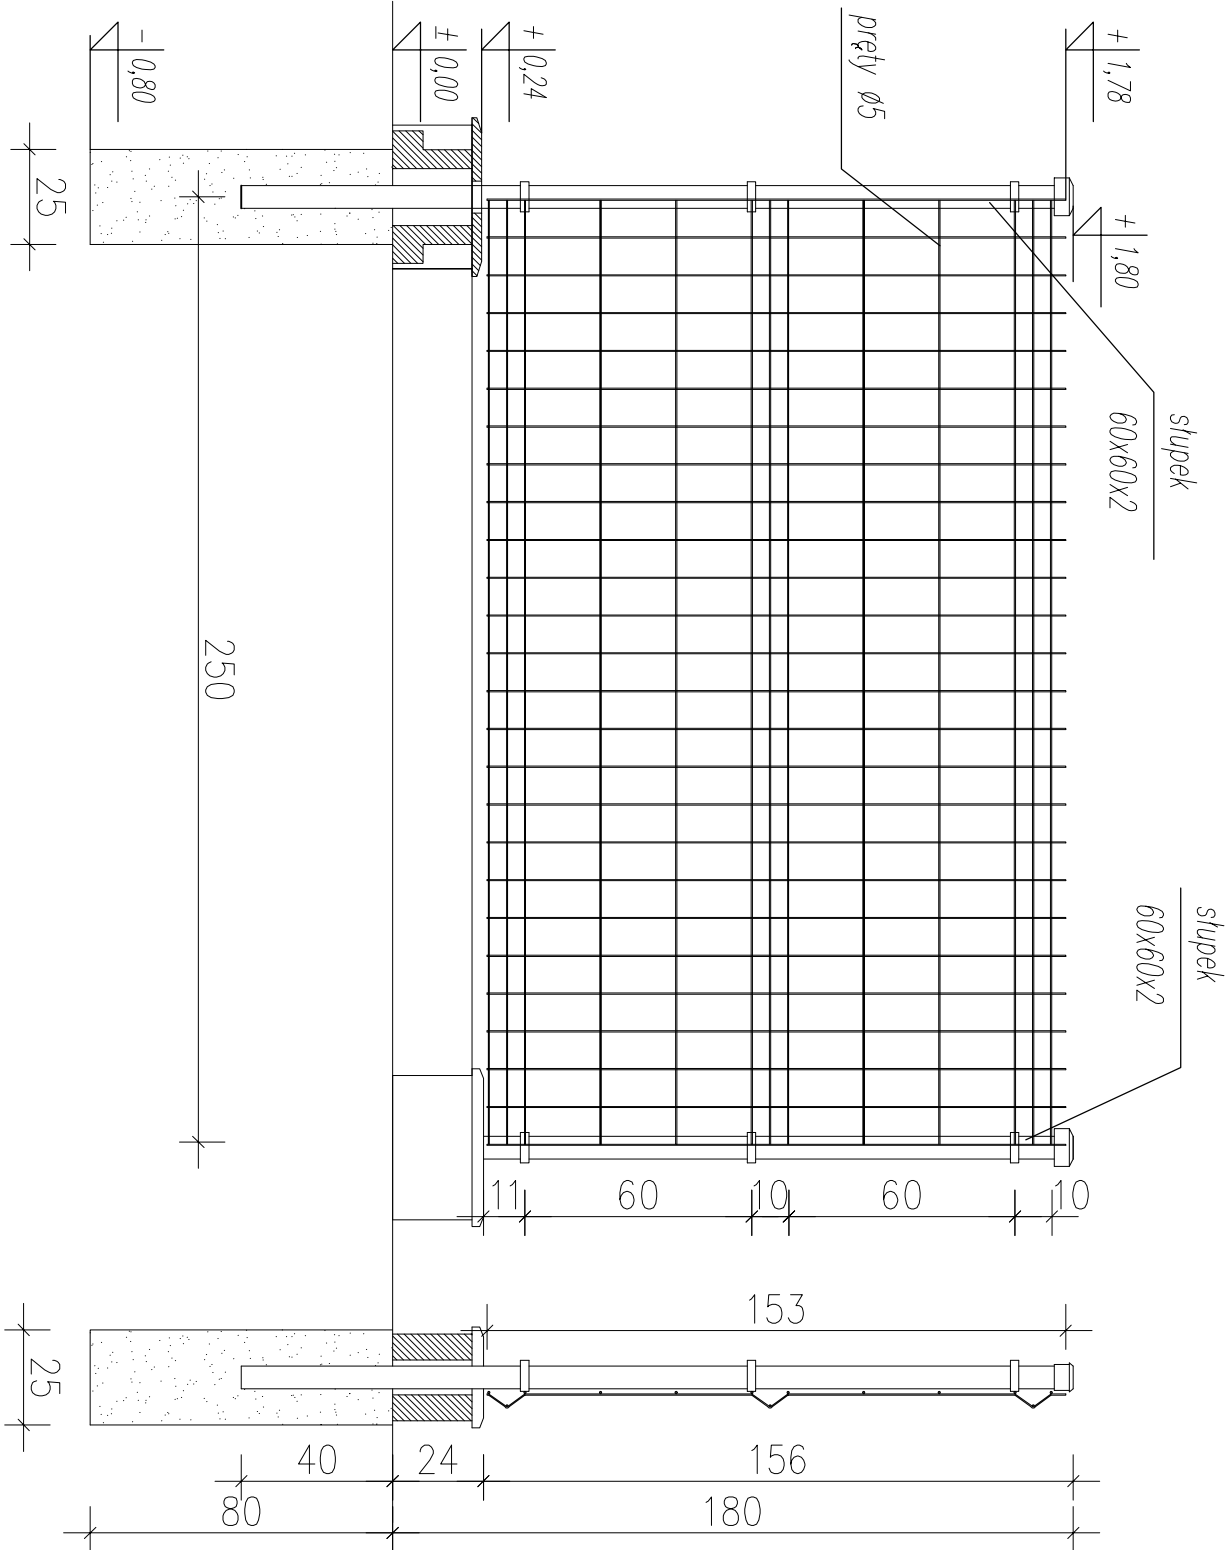

Uwagi:
Wykonać należy 35 mb ogrodzenia z paneli oraz furtkę 1 m.

Uwagi:
Montaż paneli ogrodzeniowych
za pomocą śrub samozwornych.

		GRZYBUD Paweł Grzybek ul. Tysiąclecia 10F/120, 97-500 Radomsko tel. 508 521 423, kontakt@grzybud.pl, www.grzybud.pl	
Investor:	Gmina Wielgomłyny	Skala:	1:50/1:20
Adres:	ul. Rynek 1, 97-525 Wielgomłyny		
Przedmiot inwestycji:	Budowa obiektów małej architektury	Data:	12.2017
Lokalizacja inwestycji:	dz. nr ew. 319/1 i 320, obręb 0016 Trzeboce	Branża:	arch.-konstr.
Nazwa rysunku:	PANEL OGRODZENIOWY	Nr rysunku:	PZT 4
ARCHITEKTURA			
Projektant:	mgr inż. arch. Piotr Drewniak		
upr. nr 275/SWOK/2017		KONSTRUKCJA	
Projektant:	mgr inż. Paweł Grzybek		
upr. nr LOD/2976/PWBkp/16			