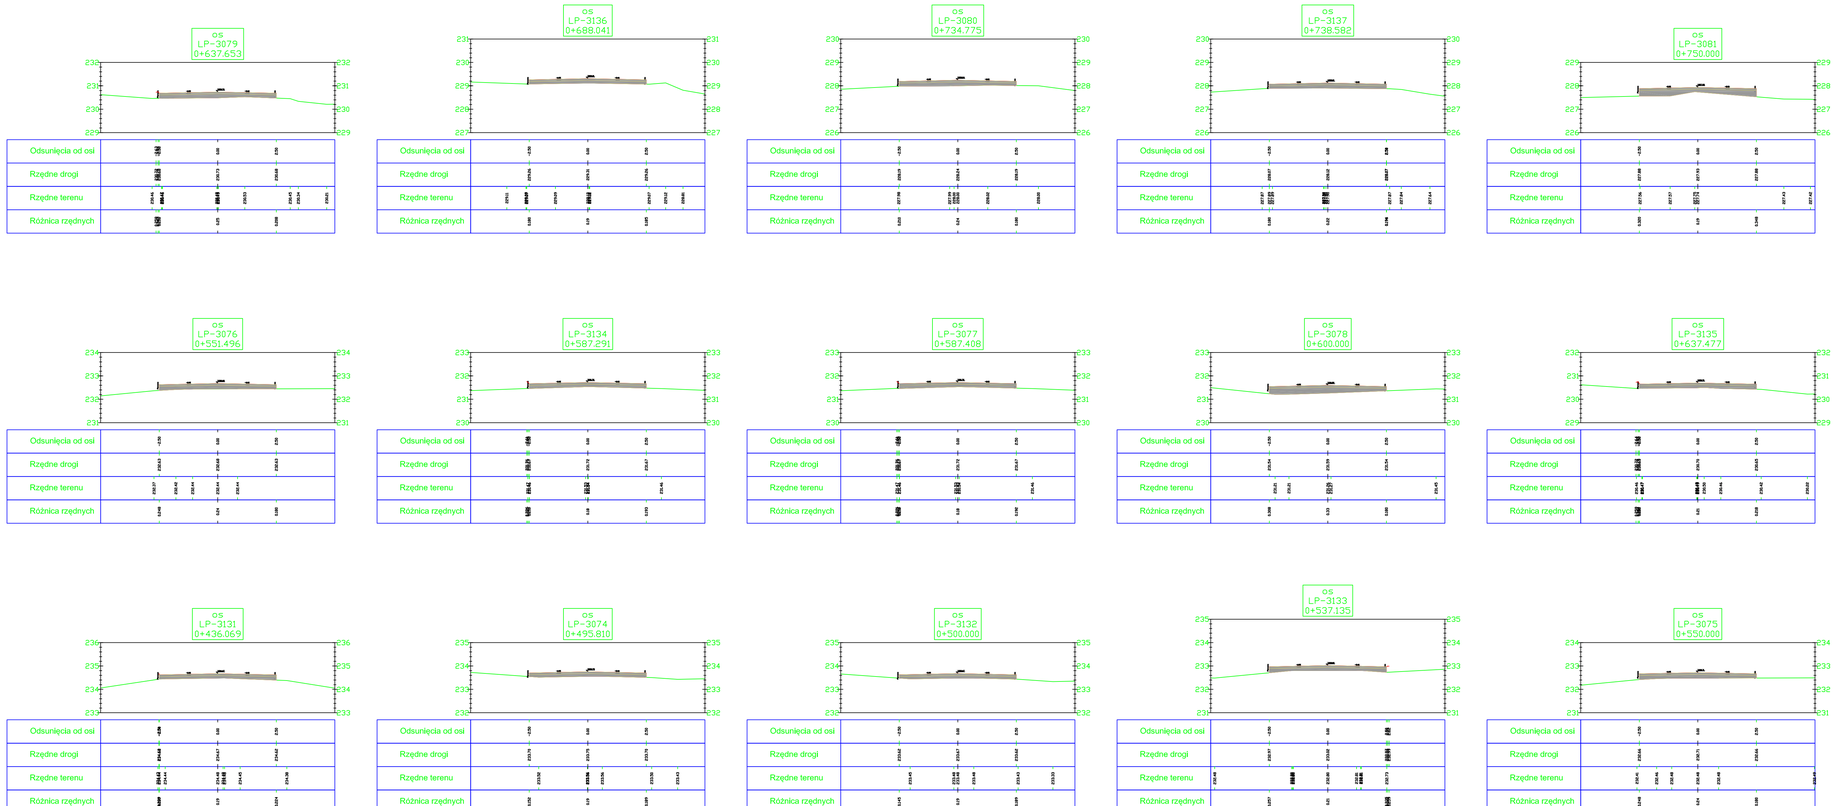

INWESTYCJA:	Przebudowa drogi NIEDOŚPIELIN – POPIELARNIA gmina Wielgomłyny
Nr projektu	T 103
INWESTOR:	Urzad Gminy Wielgomłyny ul Rynek 1
FAZA:	Projekt budowlany
BRANŻA:	DROGI GMINNA
NAZWA RYSUNKU:	PRZEKROJE POPRZECZNE
Projektanci:	Podpis / Data: 2007-03-20
Paweł Wieczorek	Skala 1:100
Nr uprow.	L0D/0438/ZH0D/05
Nr rysunku:	R-
PROJEKT:	MEDIATECH Paweł Wieczorek 97-500 Radomsko TEL.: 044 / 6830063 ul. Żeromskiego 5 691 982 066