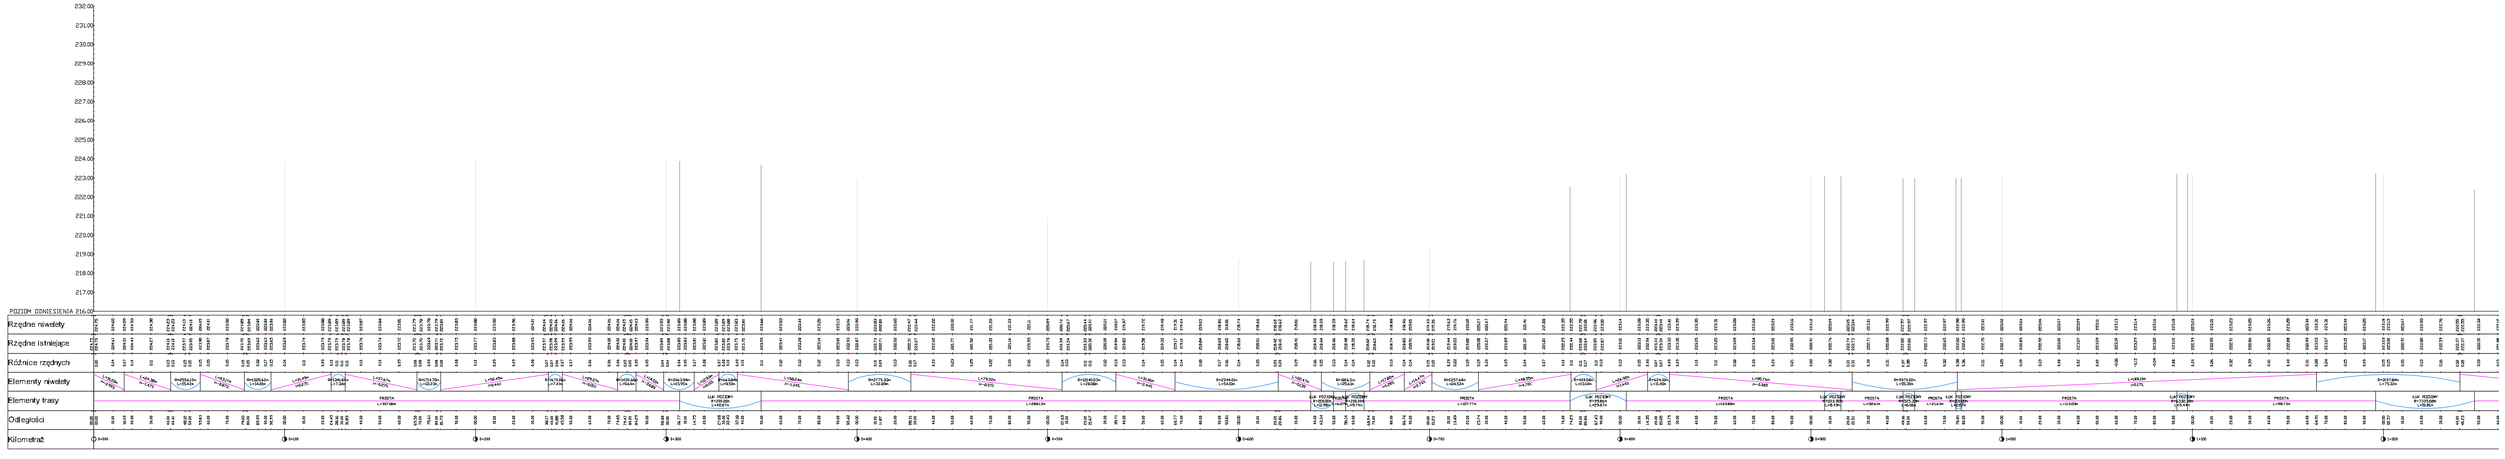
232.00
231.00
230.00
229.00
228.00
227.00
226.00
225.00
224.00
223.00
222.00
221.00
220.00
219.00
218.00
217.00
POZIOM ODNIESIENIA 216.00
Rzędne niwelety
Rzędne istniejące
Różnice rzędnych
Elementy niwelety
Elementy trasy
Odległości
Kilometraż
0+000
0+100
0+200
0+300
0+400
0+500
0+600
0+700
0+800
0+900
1+000
1+100
1+200