


Wykres profili - Ds drogi (etap 2)

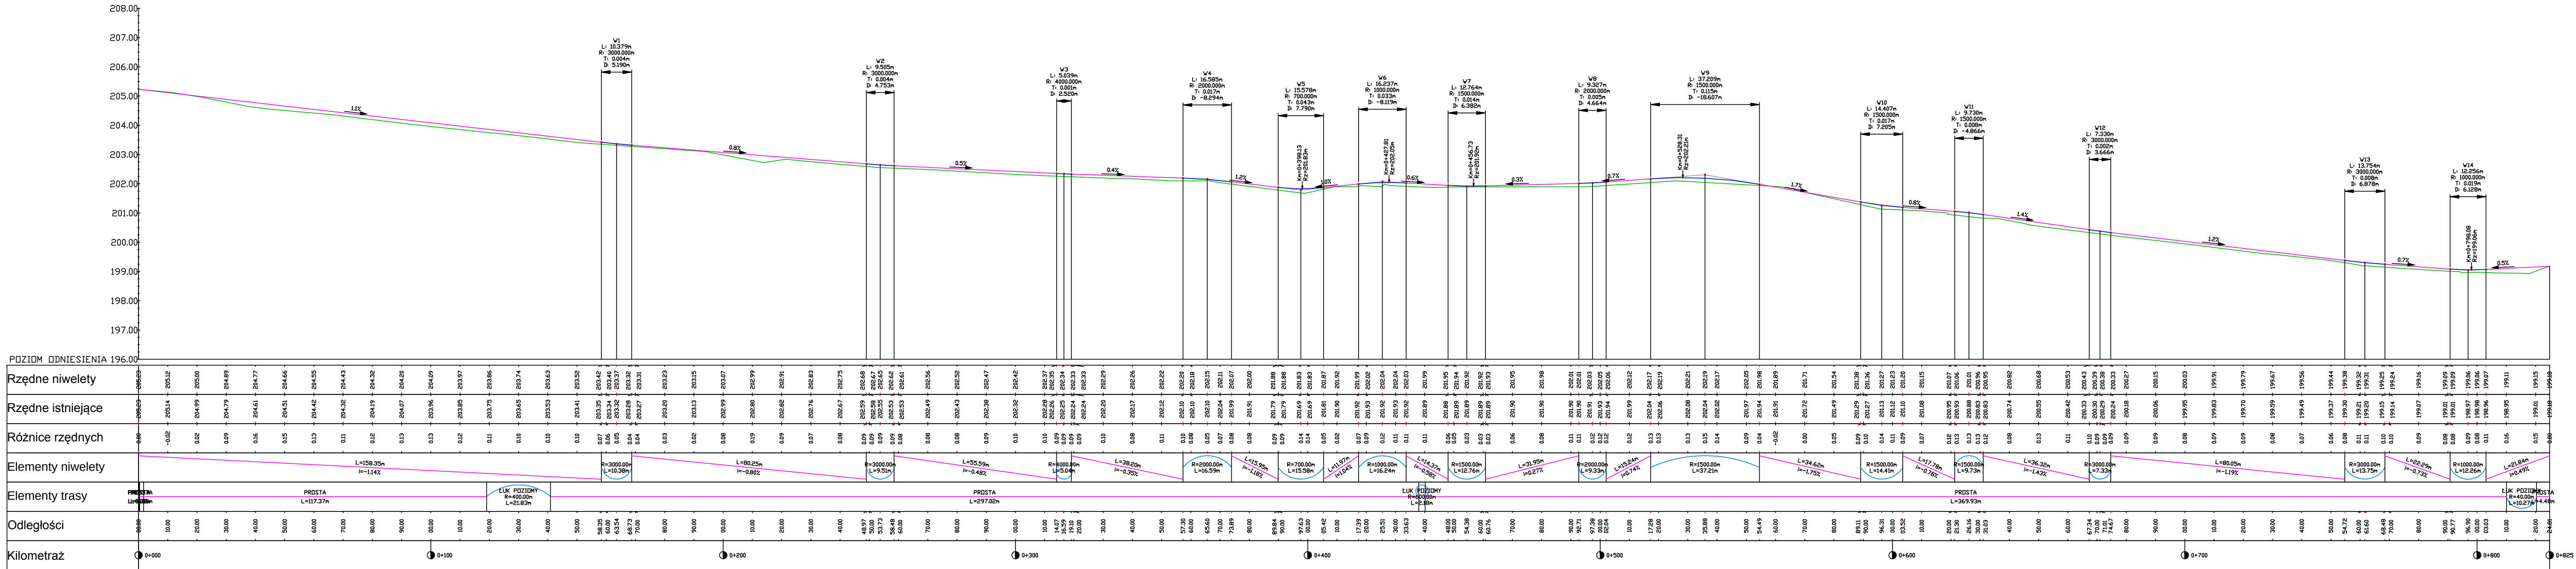

BP

MEDIATECH CONSTRUCTION

Spółka z ograniczoną odpowiedzialnością Sp. z o.o.

ul. Kościuski 6/3, 97-500 Radomsko

tel. kom.: 513 757 599, 691 982 066

NIP: 772-240-33-20, REGON: 101605529, KRS: 000046243

OBIEKT:

PRZEBUDOWA DRÓGI DOJAZDOWEJ DO GRUNTÓW ROLNYCH PRATKOWICE – SOKOŁA GÓRA ETAP 2

ADRES OBIEKTU:

DZIAŁKI NR EWD. 49, 924, OBRĘB 0012 PRATKOWICE; DZIAŁKA NR EWD. 127, OBRĘB 0015 SOKOŁA GÓRA

INWESTOR:

GMINA WIELGOMYŃNY, UL. RYNEK 1, 97-525 WIELGOMYŃNY

BRANŻA:

Drogowa

NAZWA RYSUNKU:

PROFIL PODŁUŻNY

PROJEKTANT:

Uprawnienia budowlane do projektowania i kierowania robotami budowlanymi w spec. drogowej
mgr inż. Paweł Wieczorek
L.O.0438/ZH00/05

ASYSTENT PROJEKTANTA:

inż. Adam Muś

Data:

Wrzesień 2015r.

Skala:

1:100/1:1000

Nr rysunku:

D3

PRAWA AUTORSKIE ZASTRZEŻENIE, KOPLOWANIE, WYKORZYSTYWANIE BEZ ZGODY WŁAŚCICIELA ZABRONIONE