



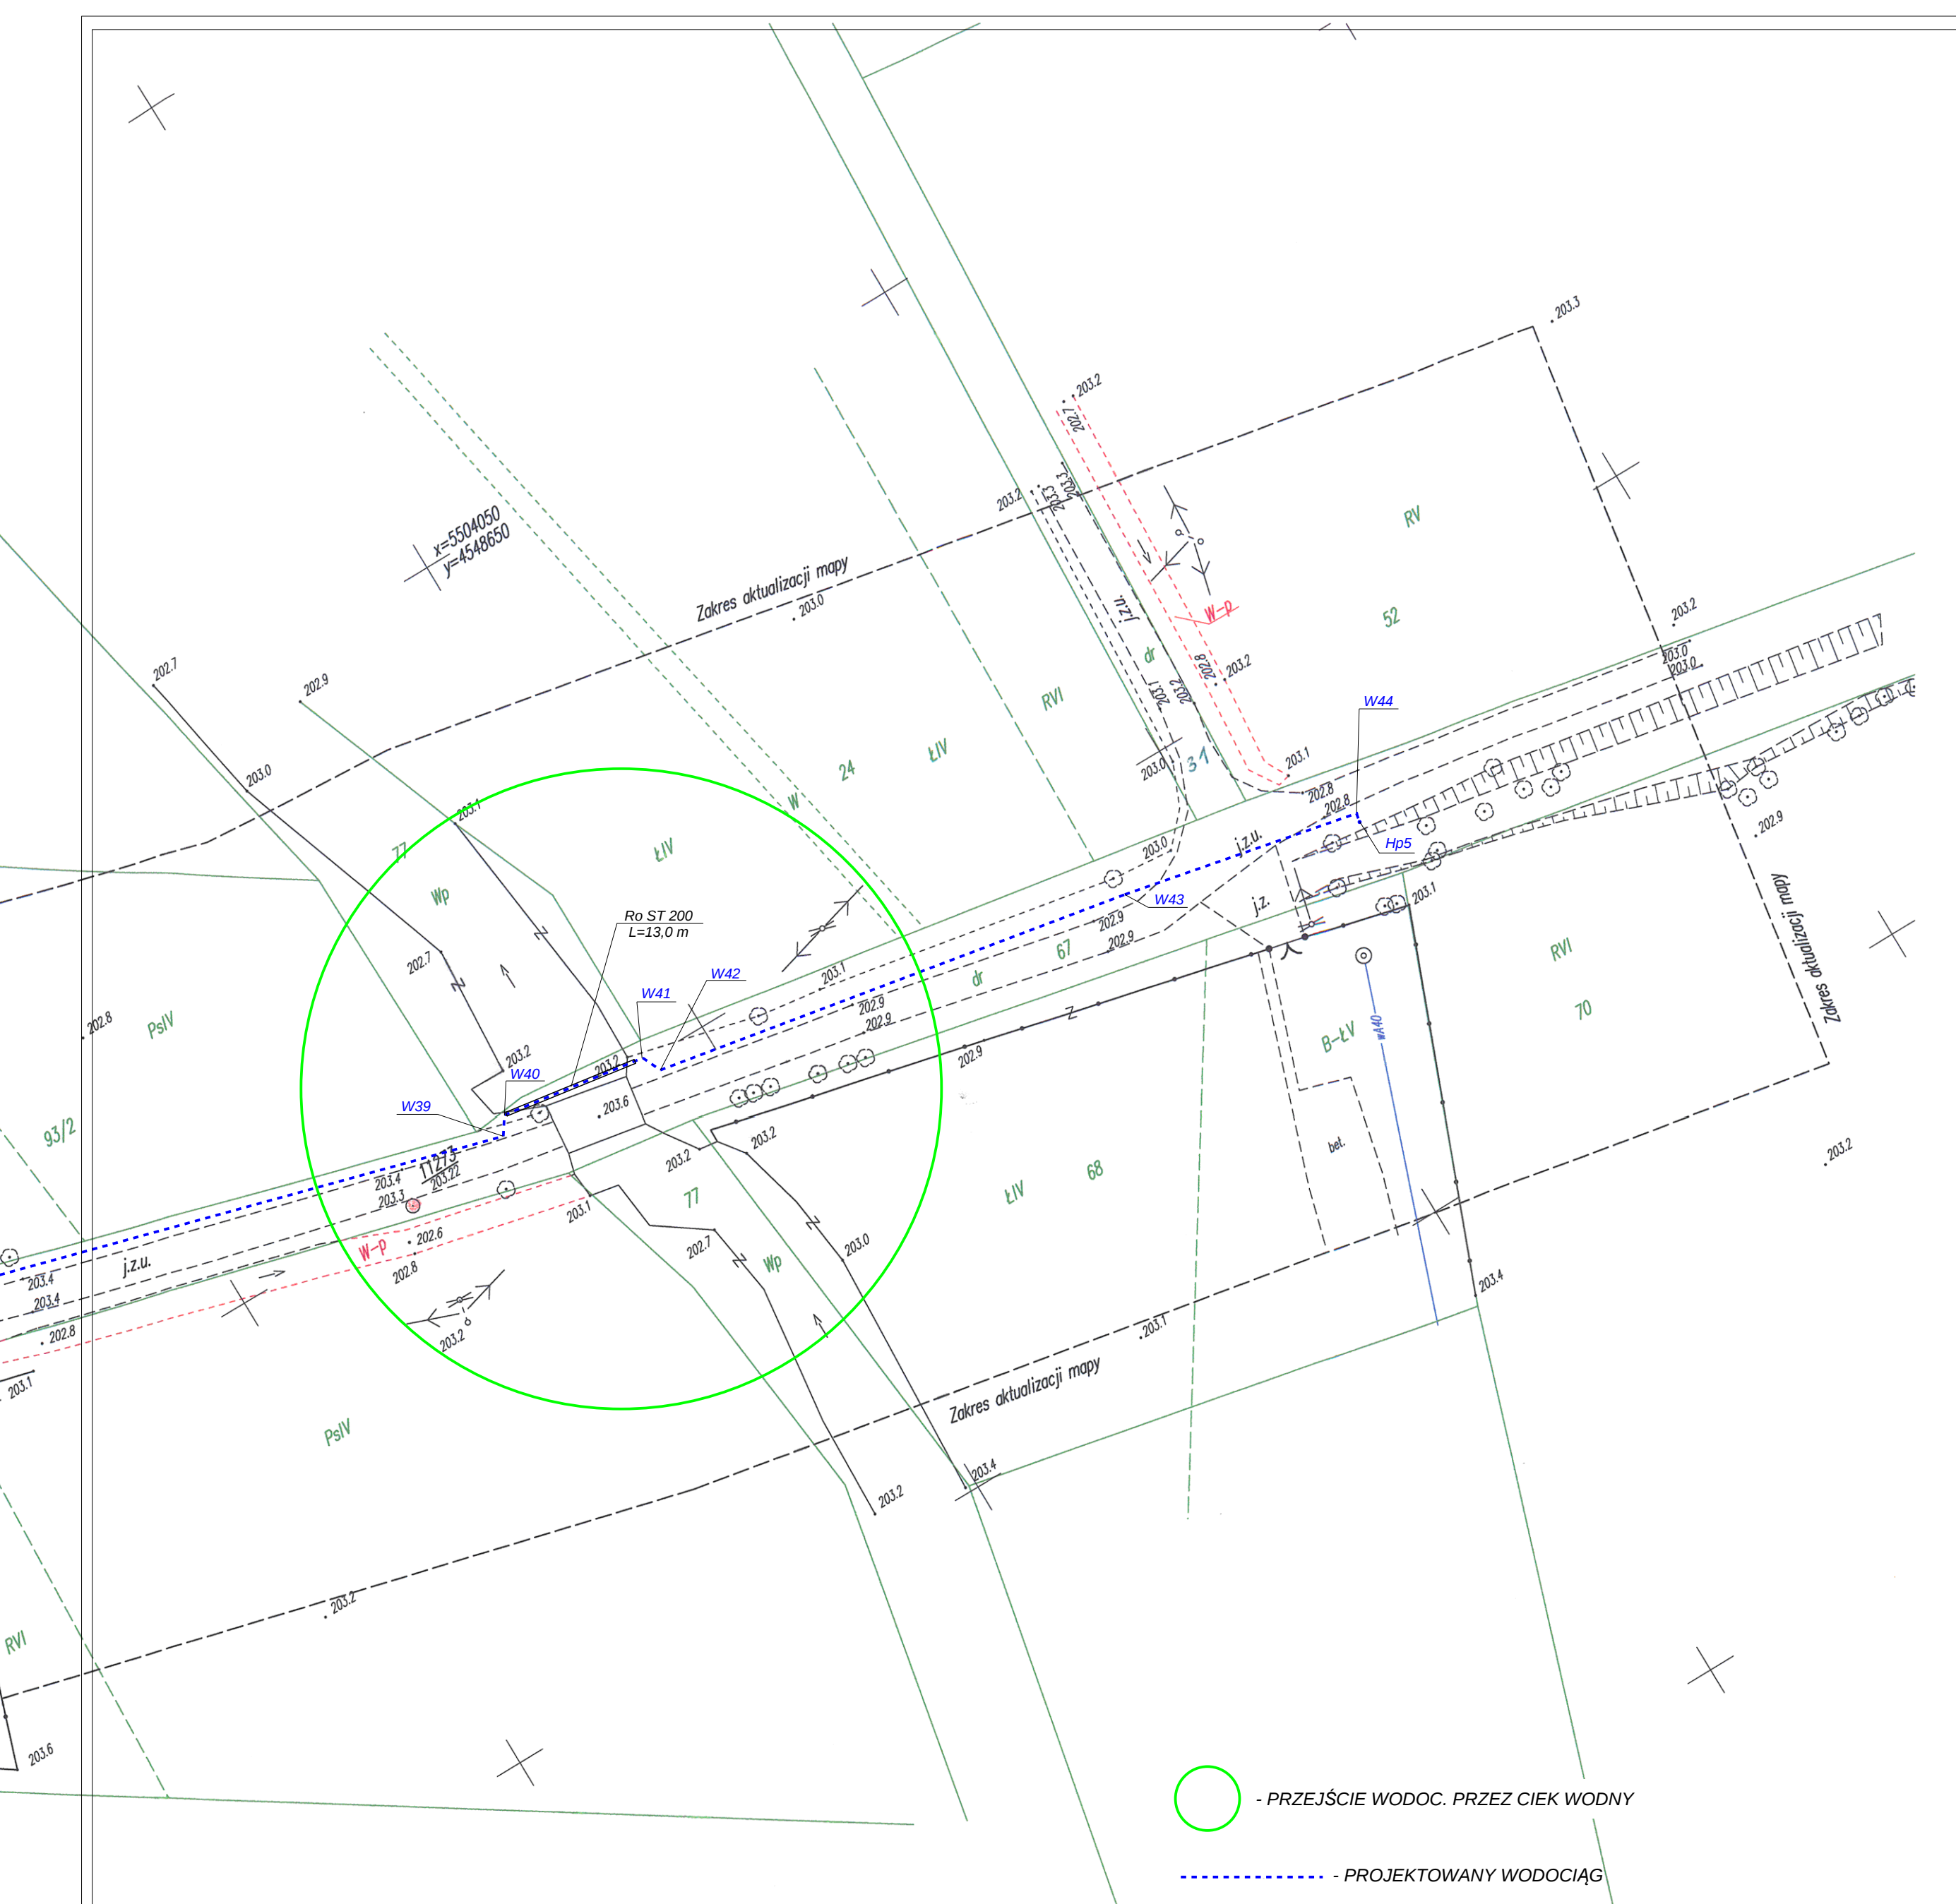

NR RYSUNKU 1	ADRES: 97-525 WIELGOMŁYNY, WOLA ŻYCIŃSKA, BŁONIE DZIAŁKA NR EWIDENCYJNY 442, 354, 355, 67 OBIEKT : PROJEKTOWANA SIEĆ WODOCIĄGOWA PVC 110	DATA 09. 2014 R.
SKALA 1 : 500	NAZWA RYSUNKU PROJEKT ZAGOSPODAROWANIA W OBRĘBIE CIEKU WODNEGO	WYKONAŁ: mgr inż. Robert Kosela Upr. nr 9/01/WŁ

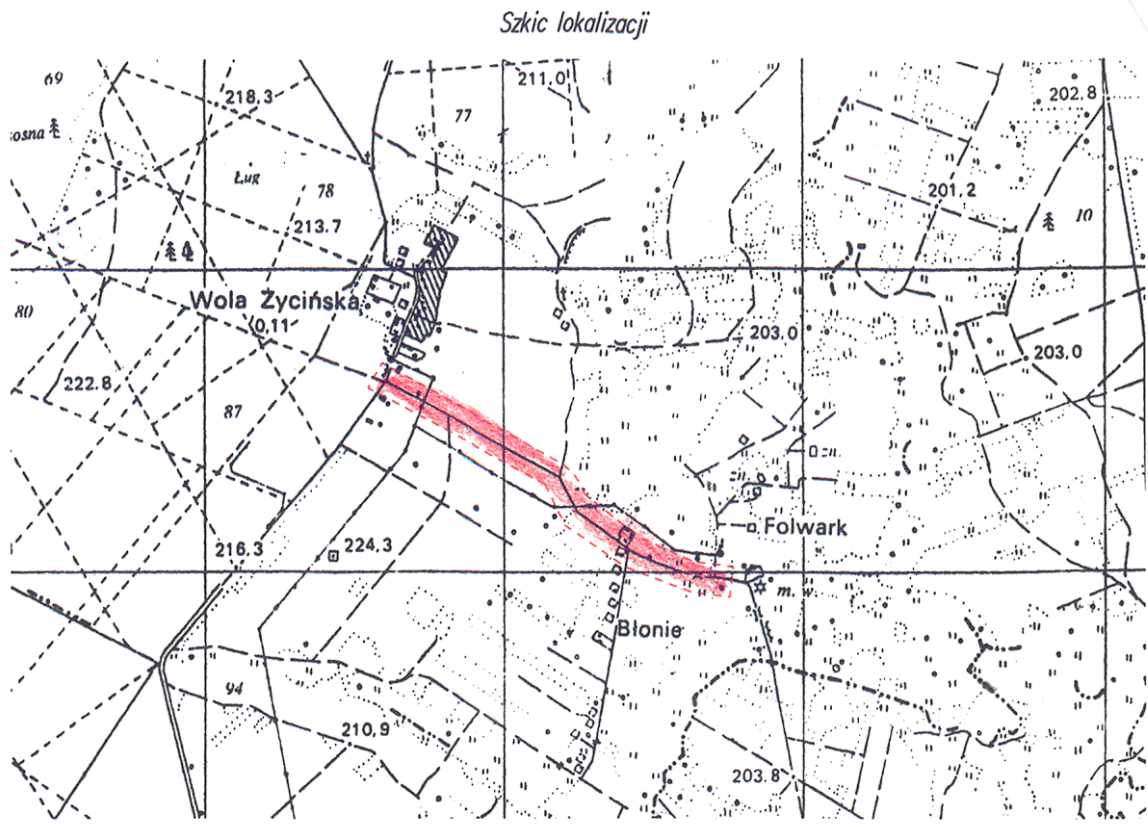

Województwo : łódzkie
Powiat : radomszczański
Gmina : WIELGOMŁYNY
Jed. ewid: 101213.2 WIELGOMŁYNY
Miejscowość: Błonie i Wola Życińska
Obręby : 0001 Błonie dz. nr 67 (droga)
0020 Wola Życińska dz. nr 354 i 355 (drogi)
KERG: 2265-17/2012

MAPA DO CELÓW PROJEKTOWYCH
SKALA 1: 500

- 1.Układ współrzędnych prostokątnych płaskich: 1965/1.
- 2.Układ wysokości: Kransztadt.
- 3.Data opracowania mapy 25.09.2012 r.
- 4.Nieruchomość nie jest obciążona służebnością gruntową.
- 5.Kontury użytków gruntowych, które nie są, ujawnione w bazie ewidencji gruntów i budynków:

Łs-p las
W-p rów
Łz-p grunty zadrzewione i zakrzewione

- 6.Wykonano na podstawie mapy sył-wys.
s.143.133. 031; 033; 034; 082 oraz pomiaru
uzupełniającego wykonanego przez :

mgr inż. Andrzej Frelek
Upr. MG. i B Nr 12951
97-500 Radomsko, L. Czarnego 19/56
tel. 44/ 683 63 17, 603 696 527

GEODEZJA
Tomasz Frelek
97-500 Radomsko, Hubala 29-31
NIP 772-210-05-88
44/ 683-63-17, 502 793 192

Starostwo Powiatowe w Radomsku
Ośrodek Dokumentacji Geodezyjnej i Kartograficznej
W obszarze oznaczonym linią
dokonano aktualizacji treści mapy zasadniczej.
Dokumenty z pomiaru uzupełniającego
do zarchiwizowania w dotychczasowej
i zarchiwizowano pod nr.
Niniejsza mapa może służyć do celów projektowych.
Projektant nie odpowiada za wyrażenie
pozwolenia na wydanie mapy wyczerpaniu
i inwentaryzacji, a także przez jedno-
osobnie uprawnione do wykonywania prac geodezyjnych
10.10.2012
(miejscowość i data)

Z up. STAROSTY
Specjalista ds. dokumentacji geodezyjnej
i kartograficznej, oraz dokumentacji
do celów projektowych
Zbigniew Zarzycki