
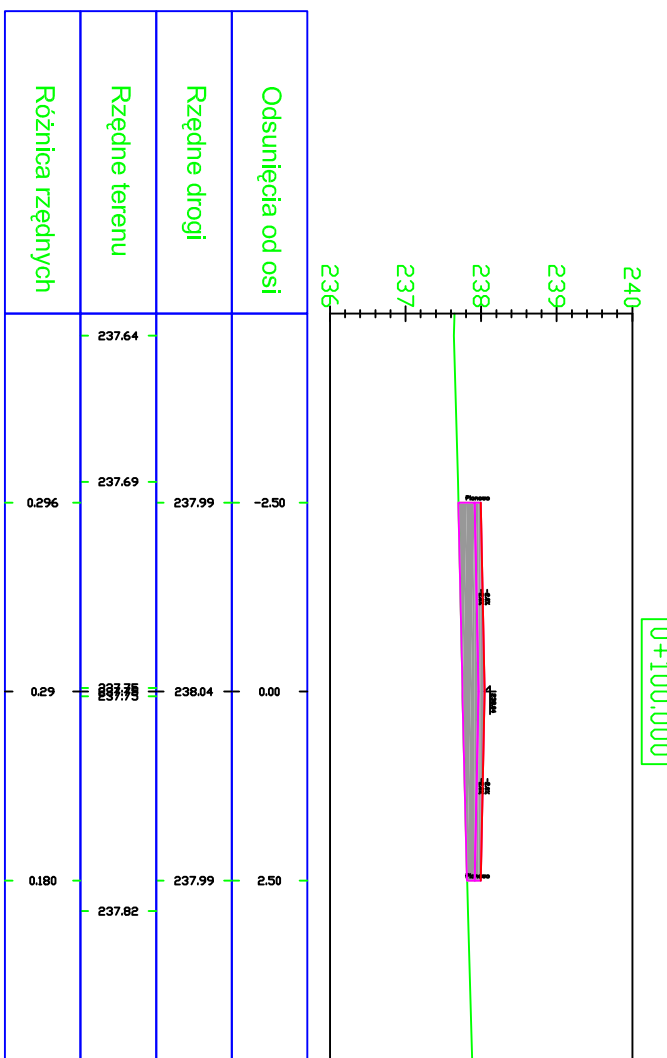
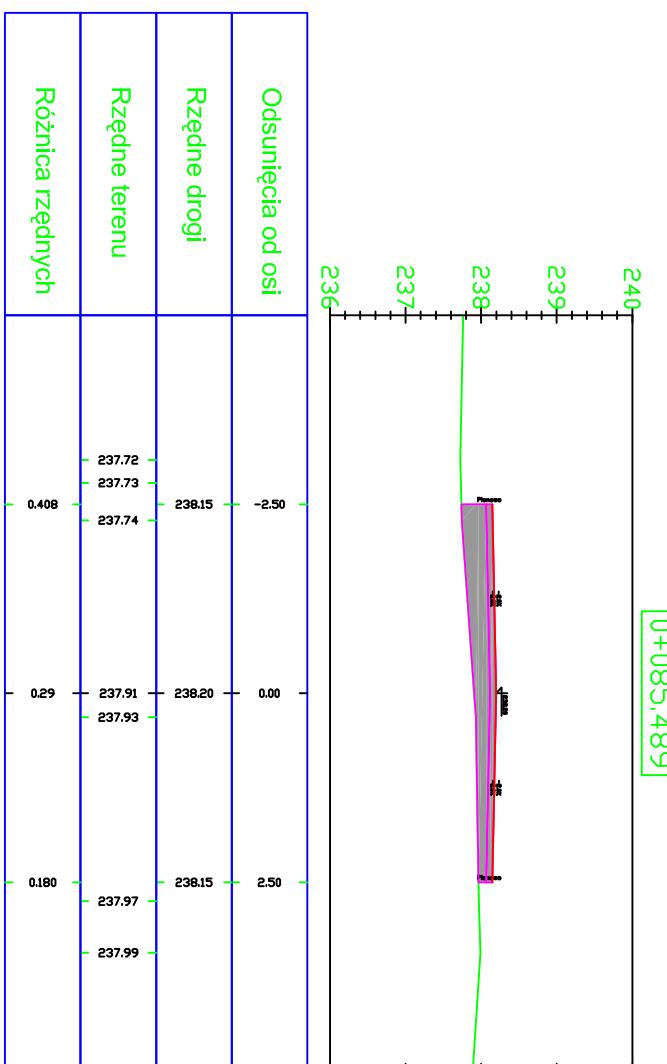
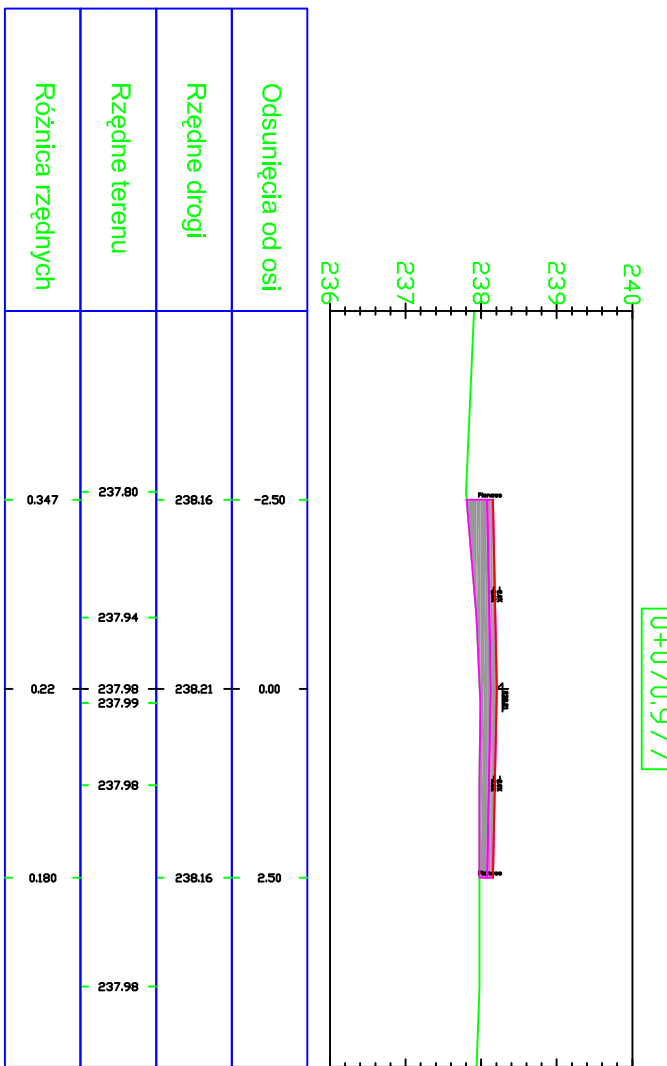
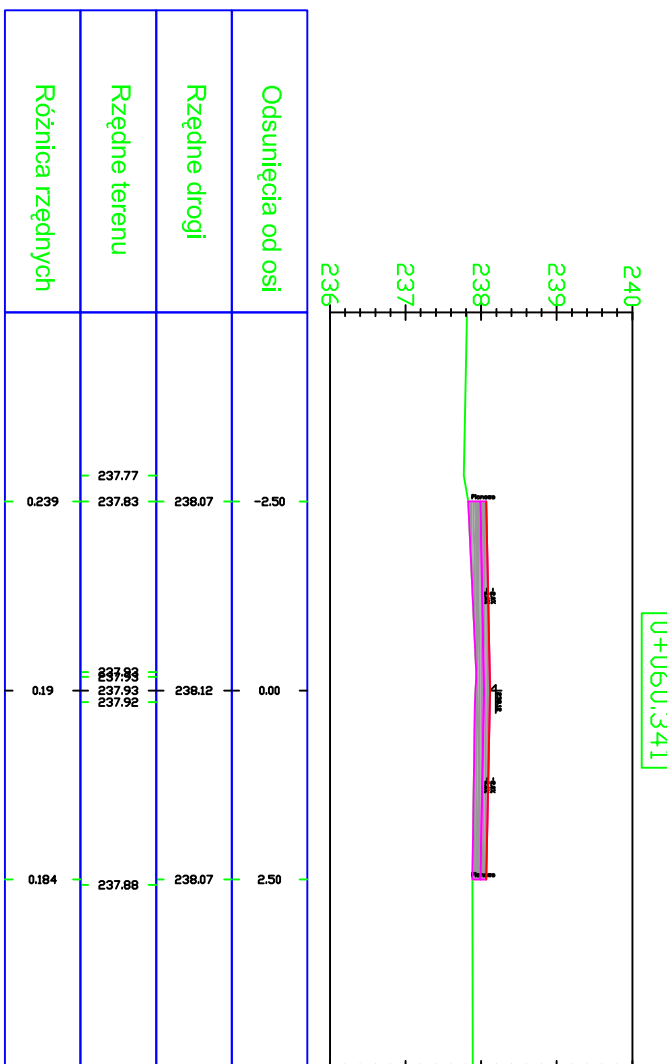
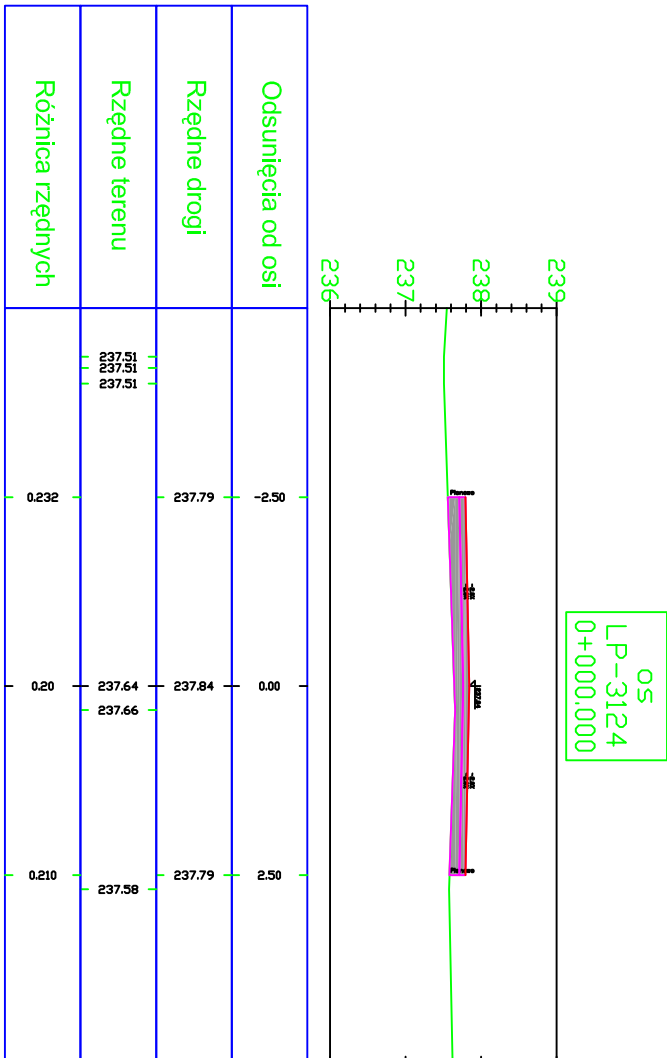
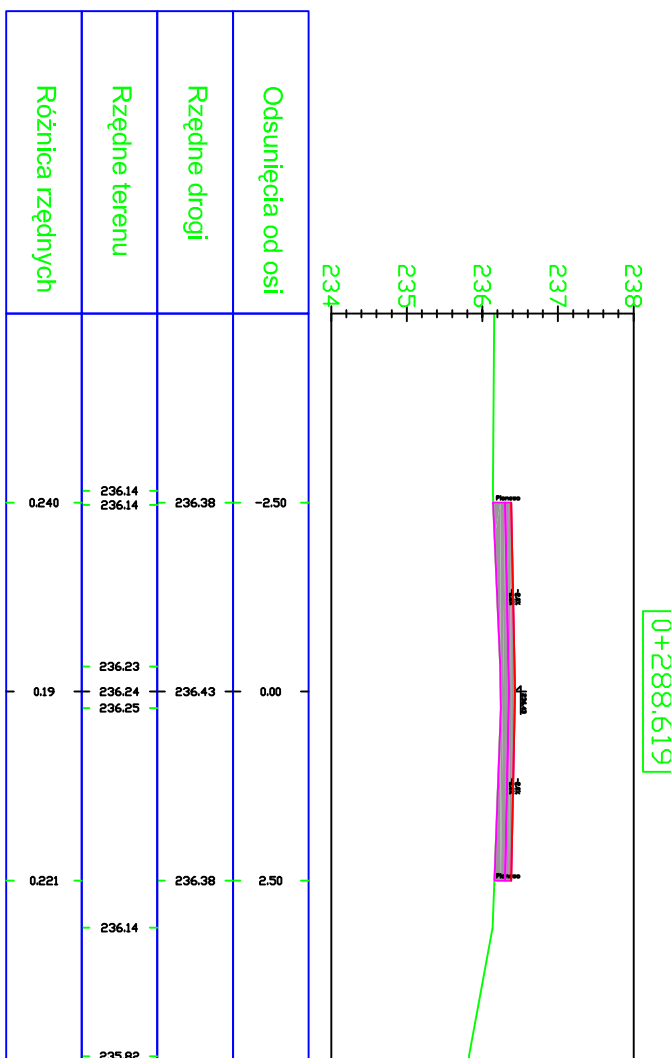
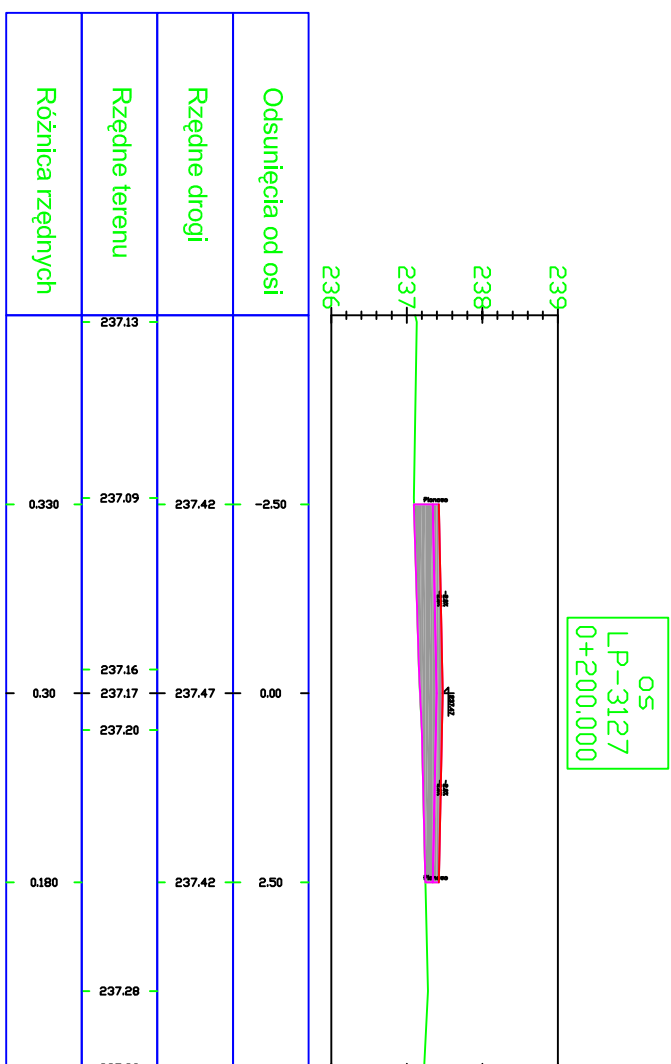
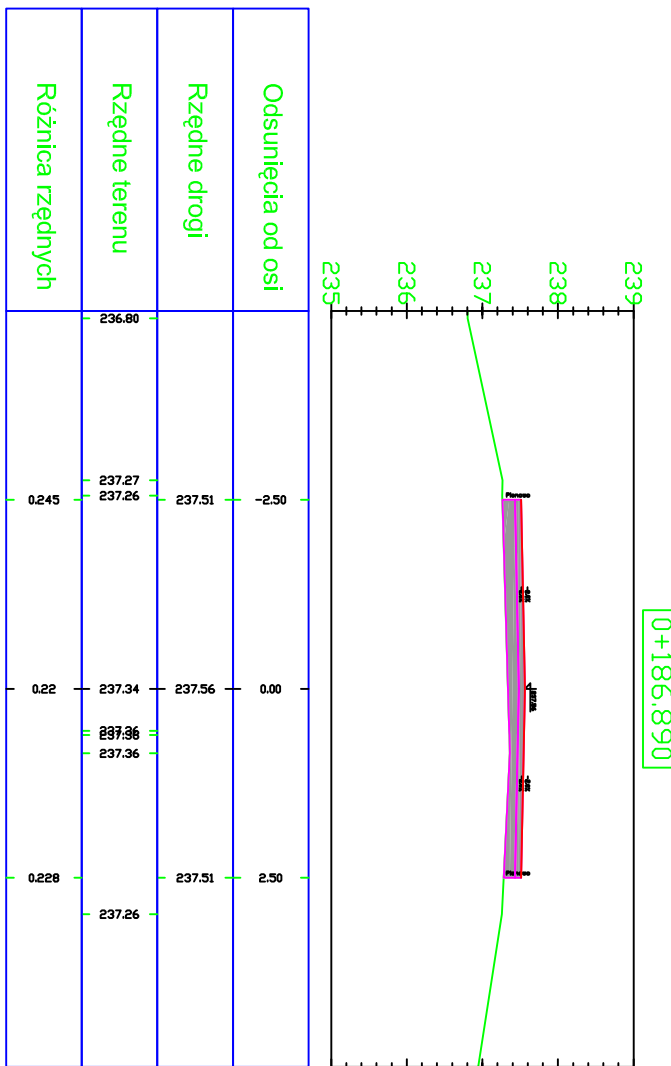
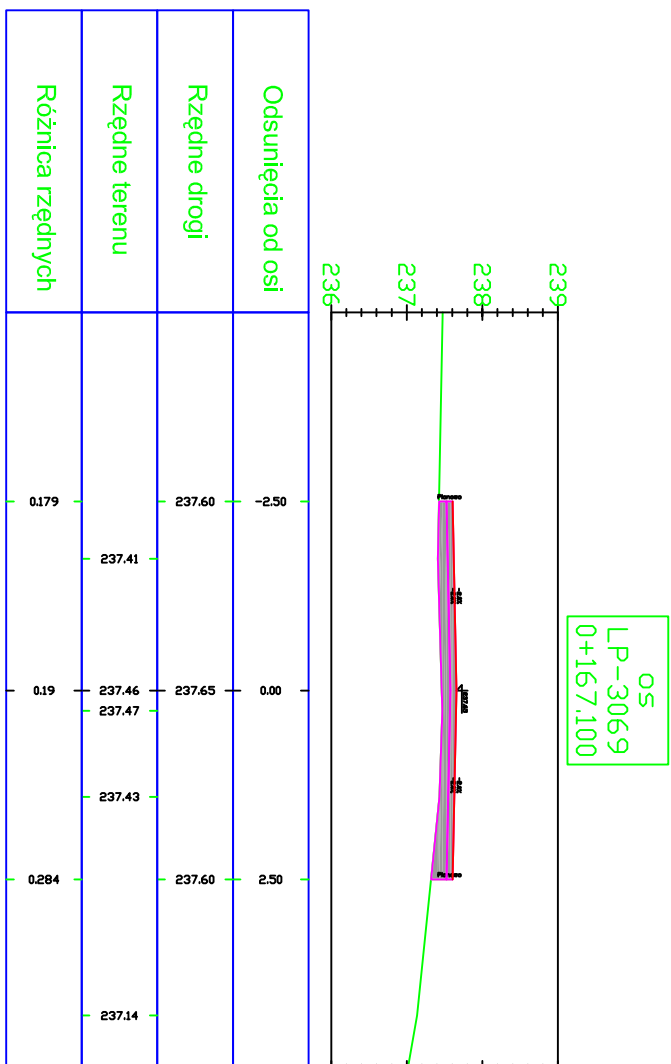
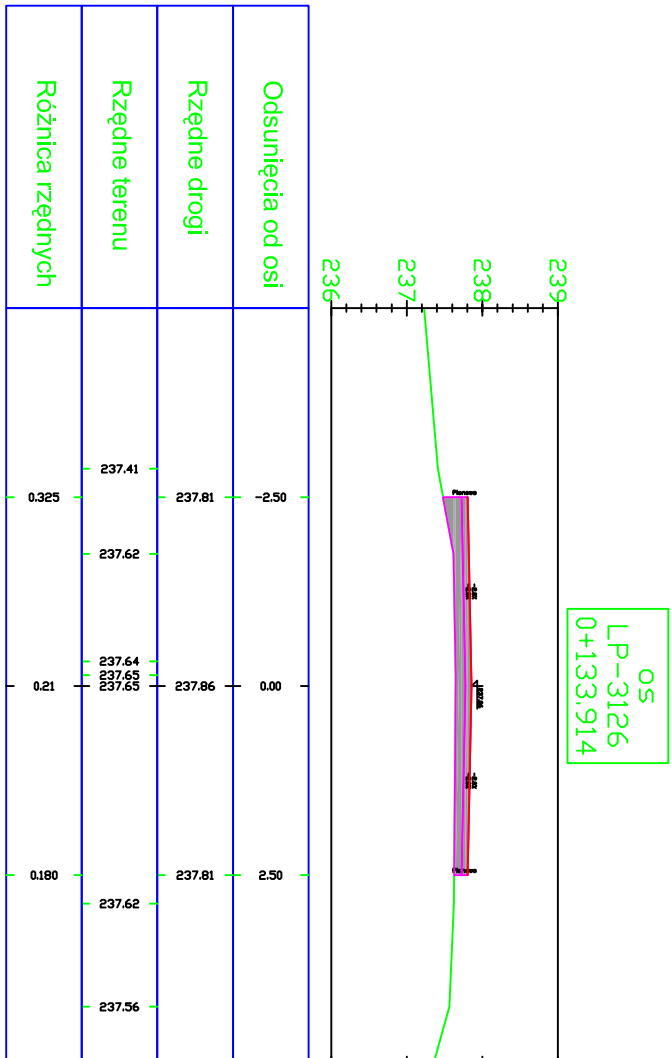
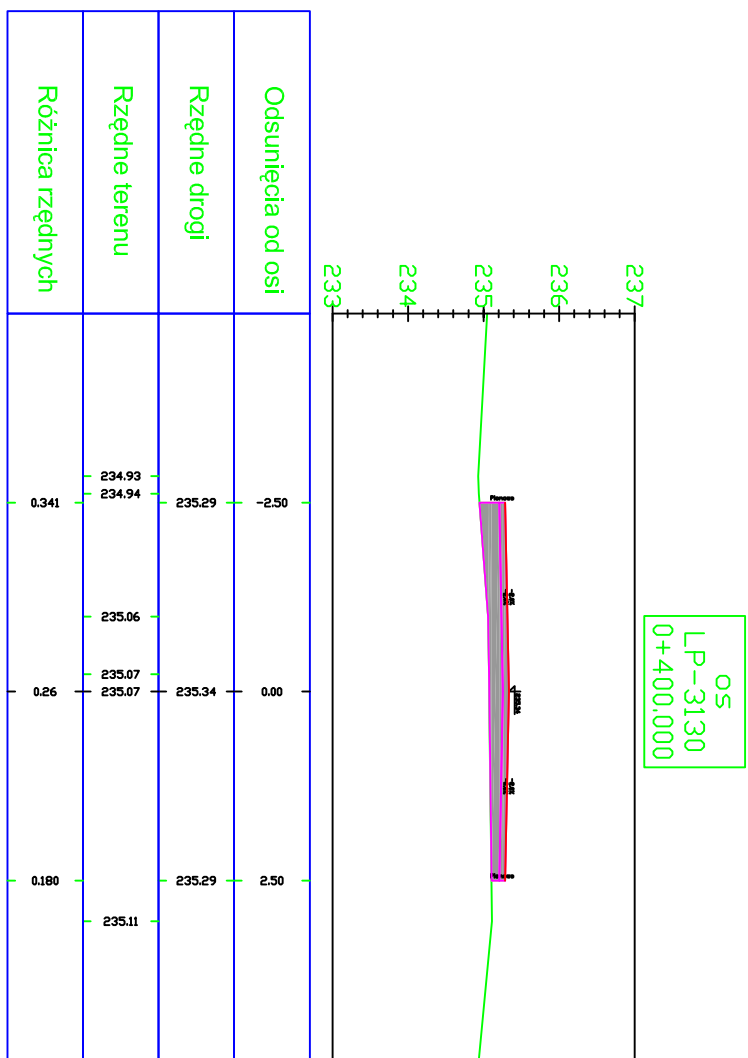
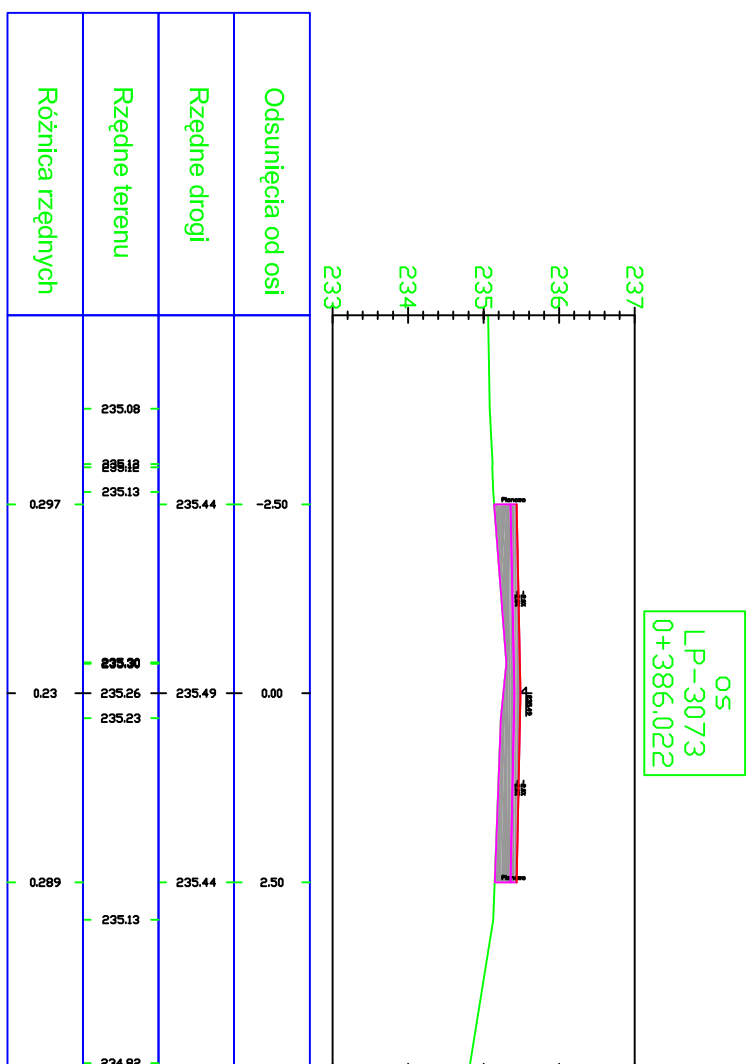
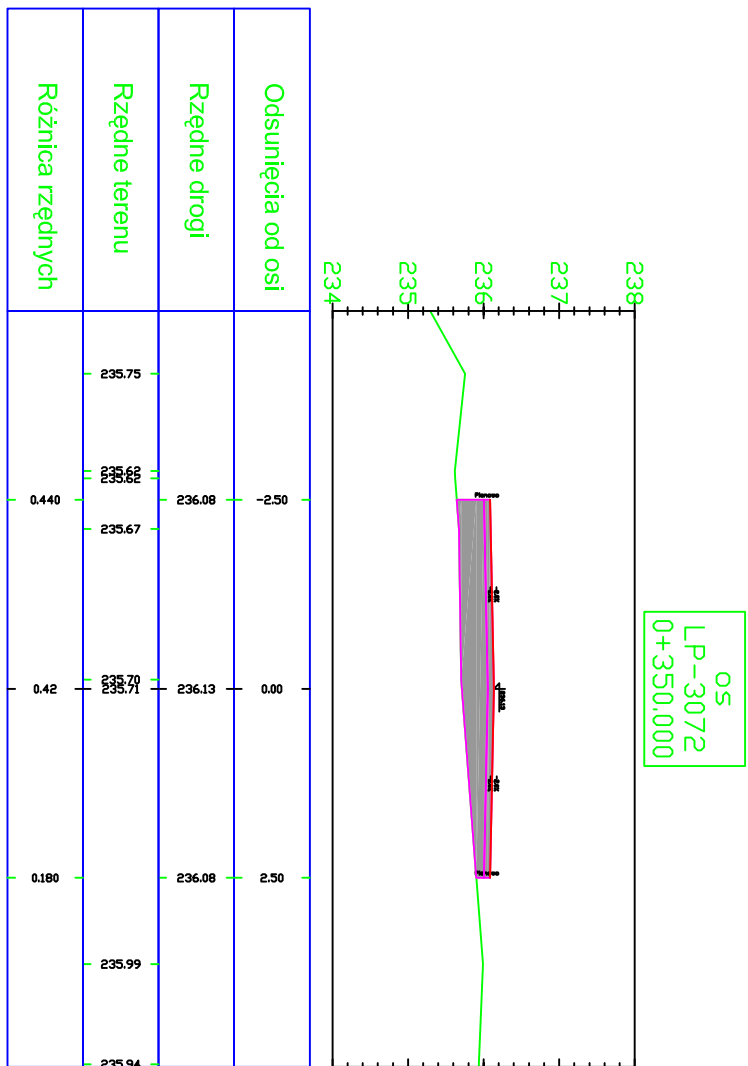
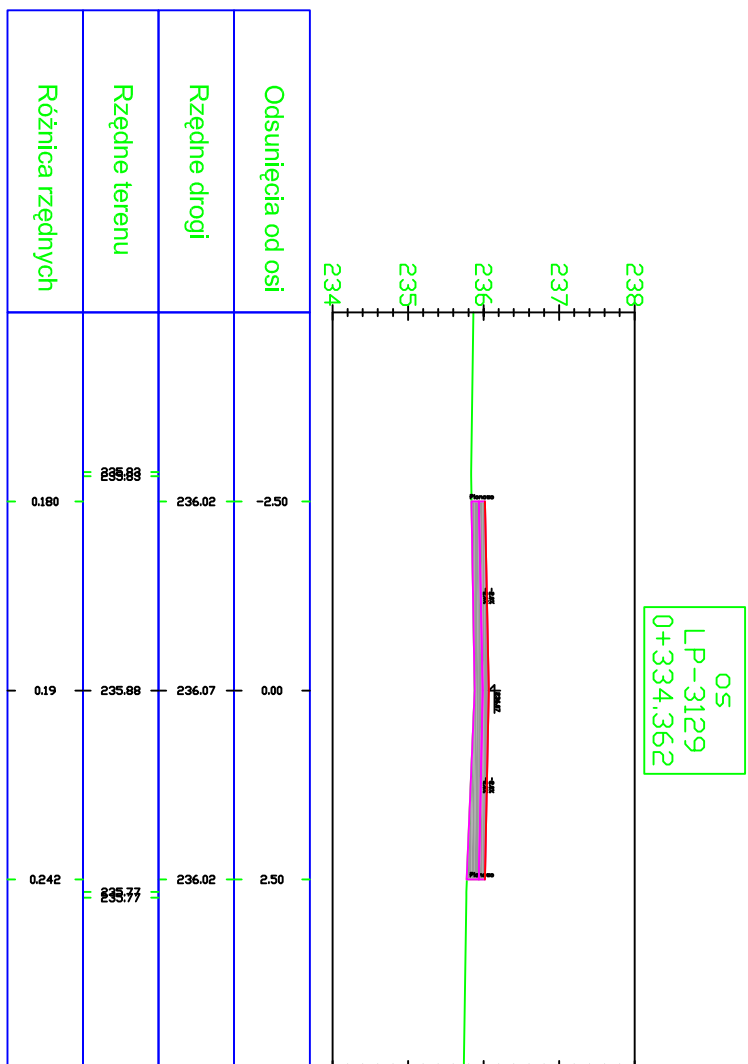


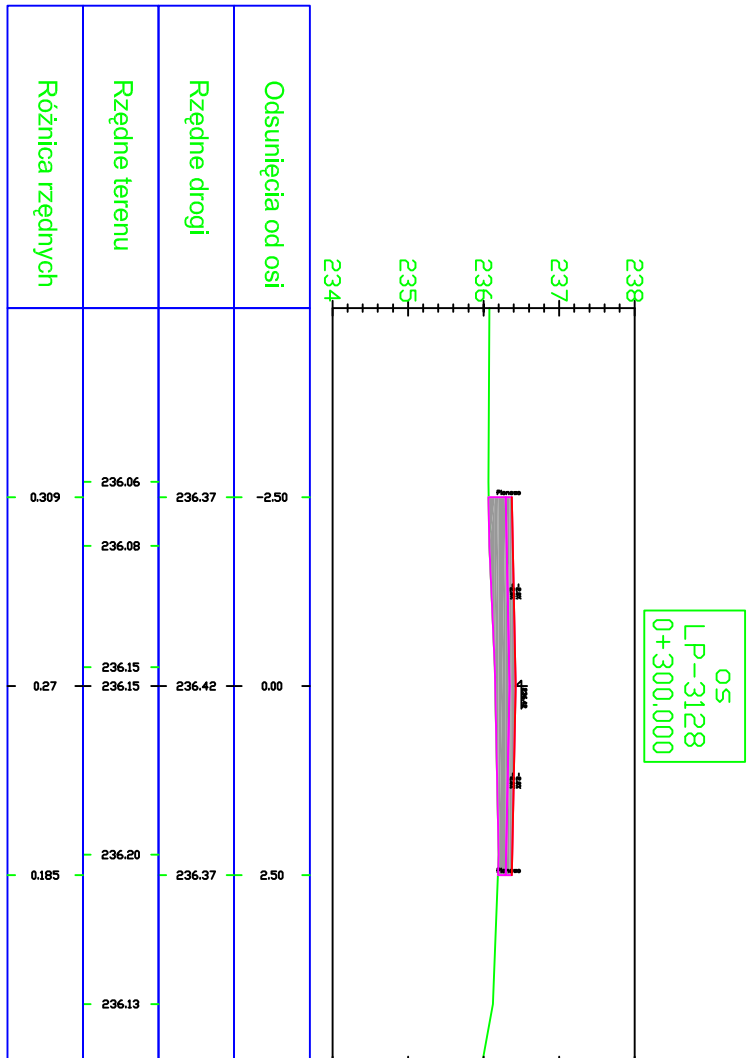

INWESTOR:
Urząd Gminy Wielgomłyny
ul Rynek 1

Nr projektu
T 103

FAZA:
BRANŻA:
NAZWA RYSUNKU:

Projekt budowlany
DROGI GMINNA
PRZEBUDOWA POPRZECZNE

Projektant:

Podpis

Data:

2007-03-20

Powiel Wieczorek

Skala

1:100

Nr uprząw.

L00/0438/ZH00/05

Nr rysunku:

R-

PROJEKT:

MEDIA TECH Poweł Wieczorek
97-500 Radomsko
ul. Żeromskiego 5

TEL.: 044 / 6830063
691 982 066