
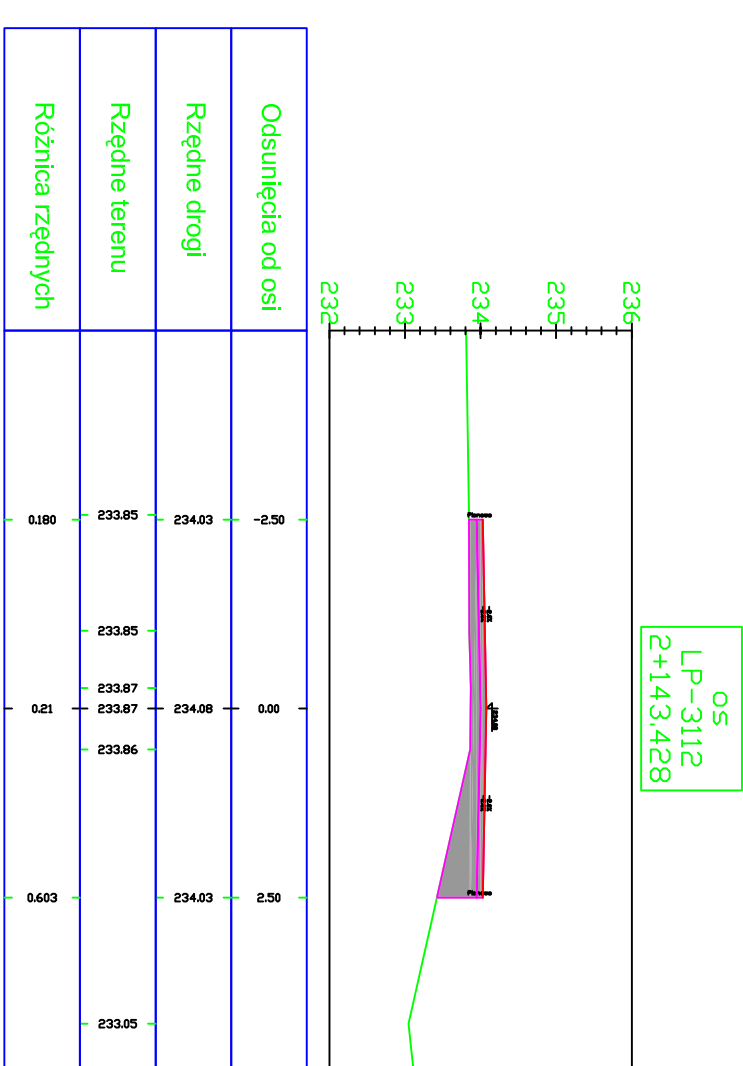
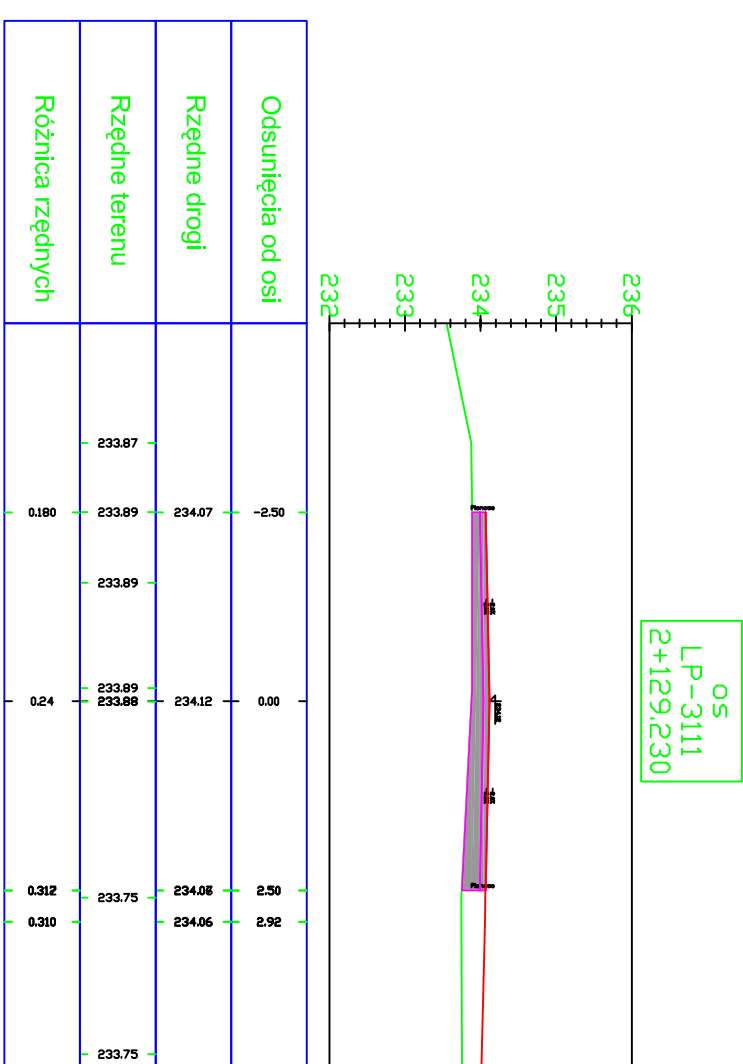
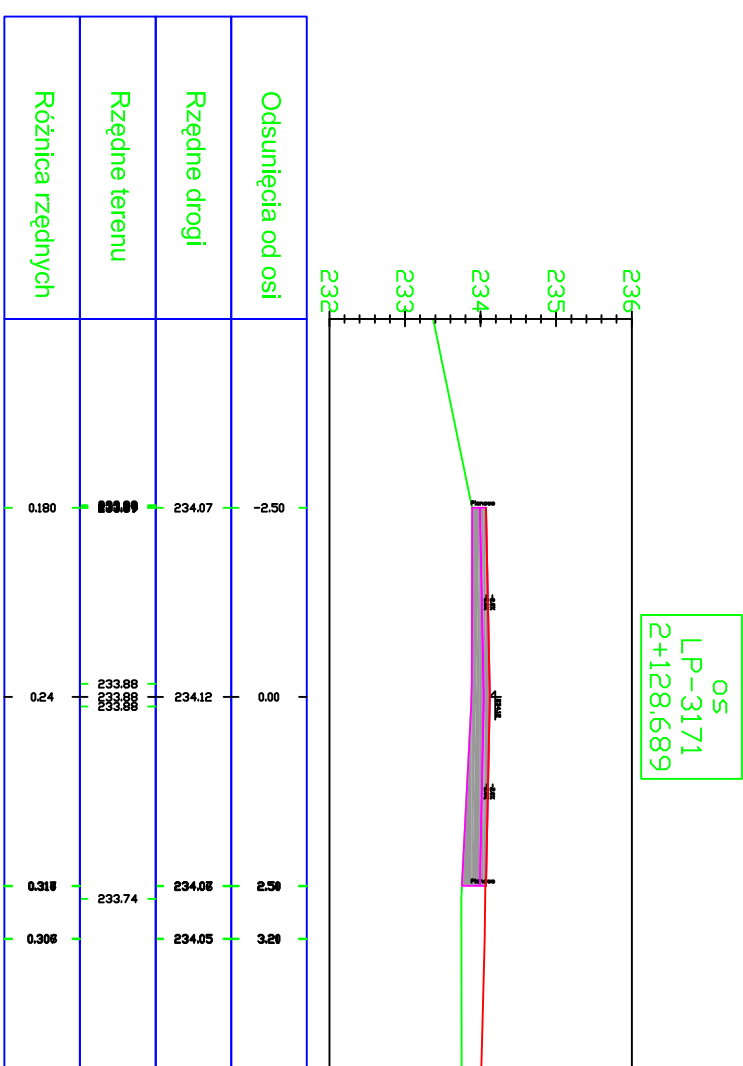
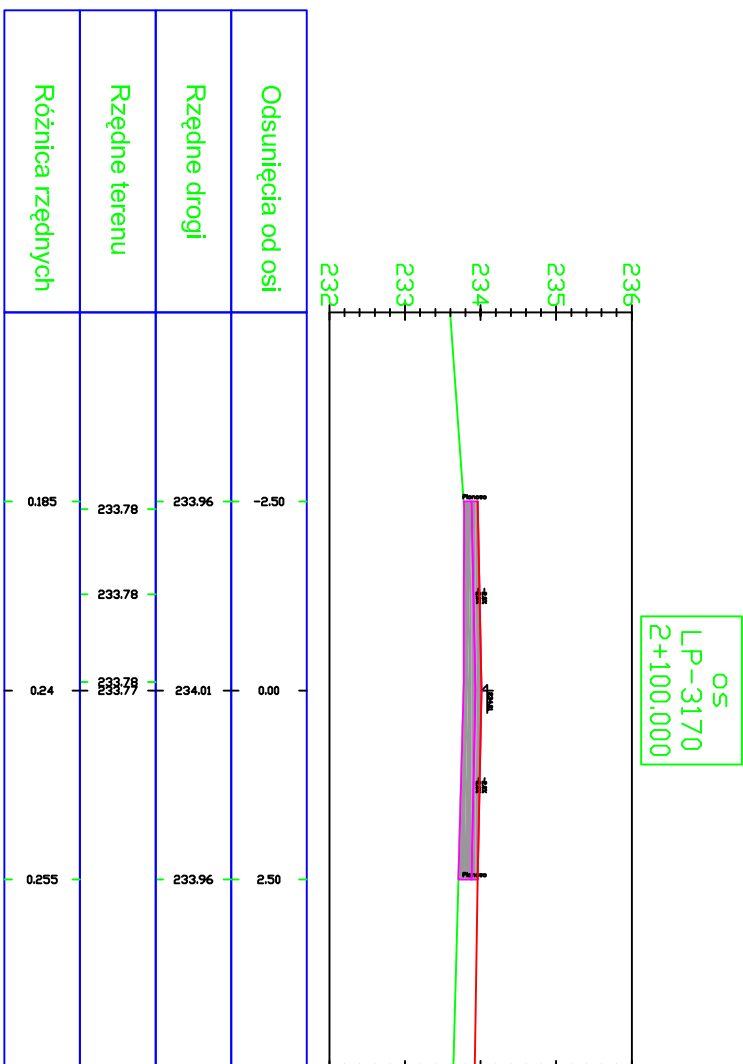
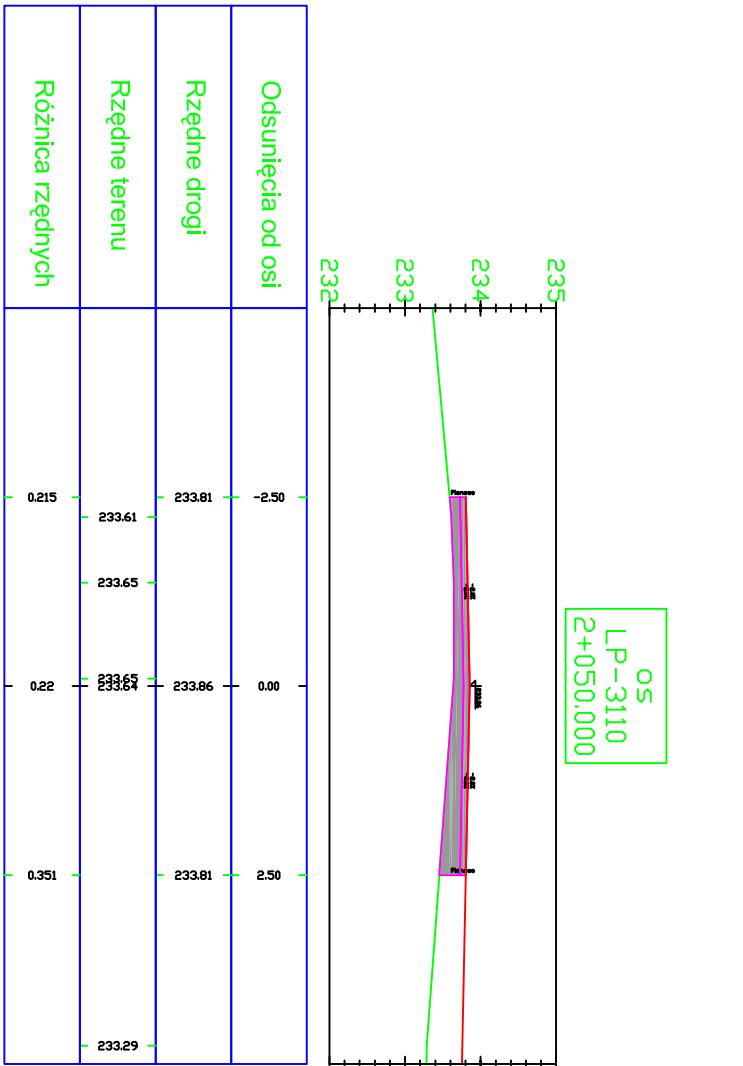
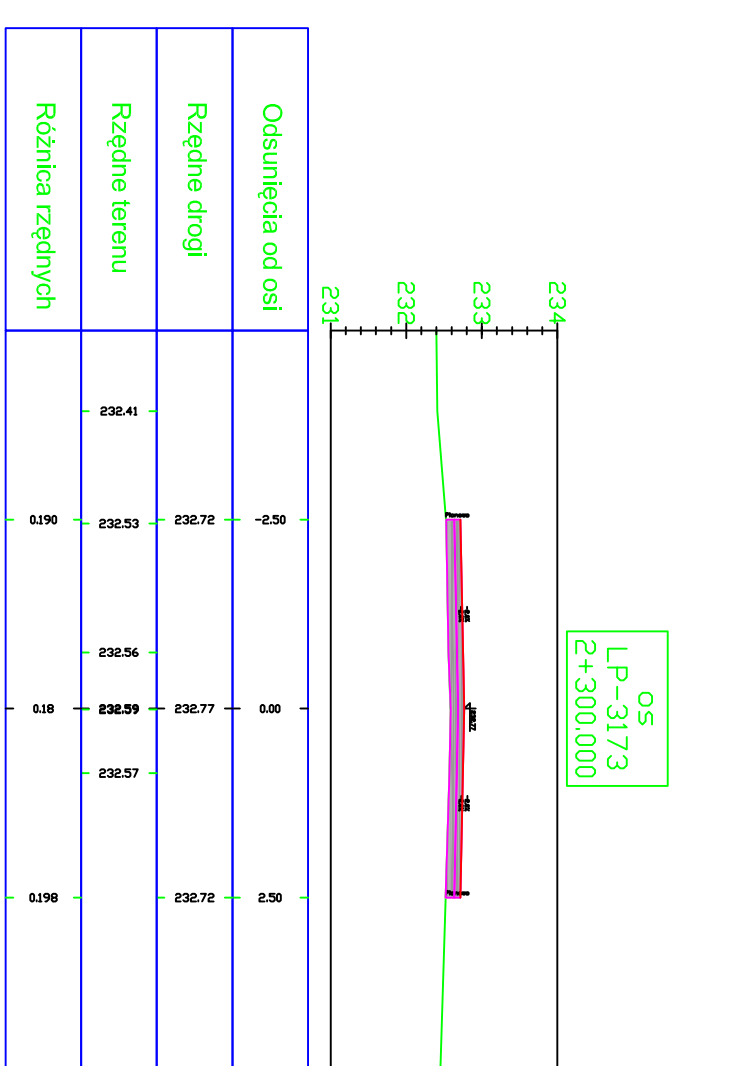
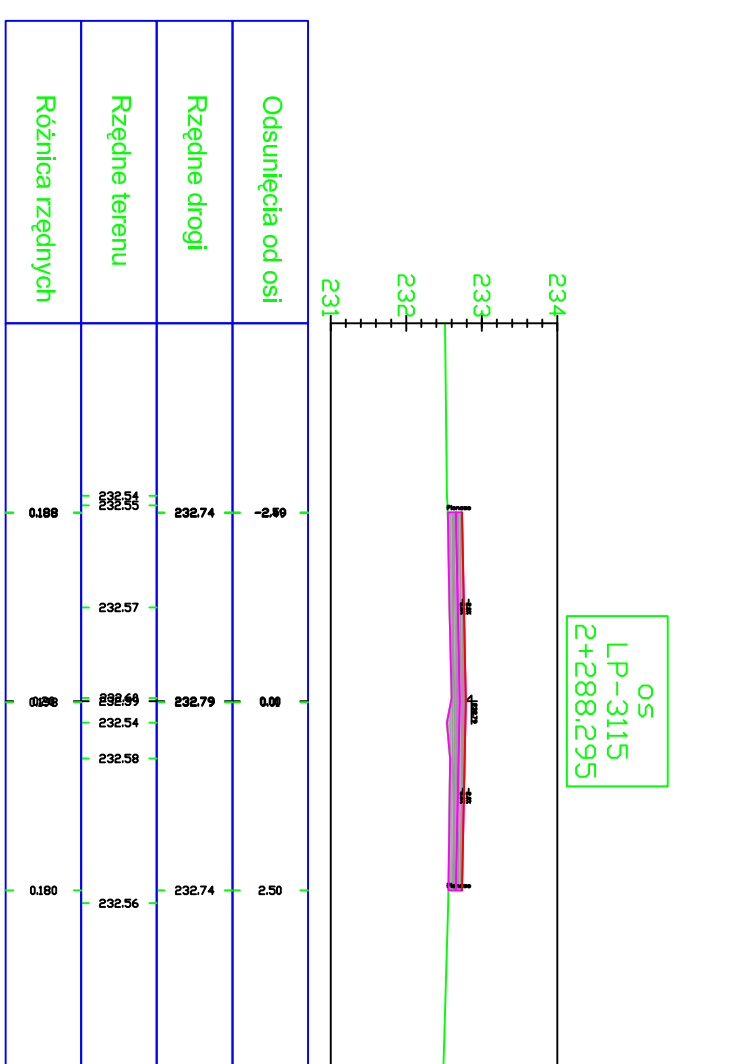
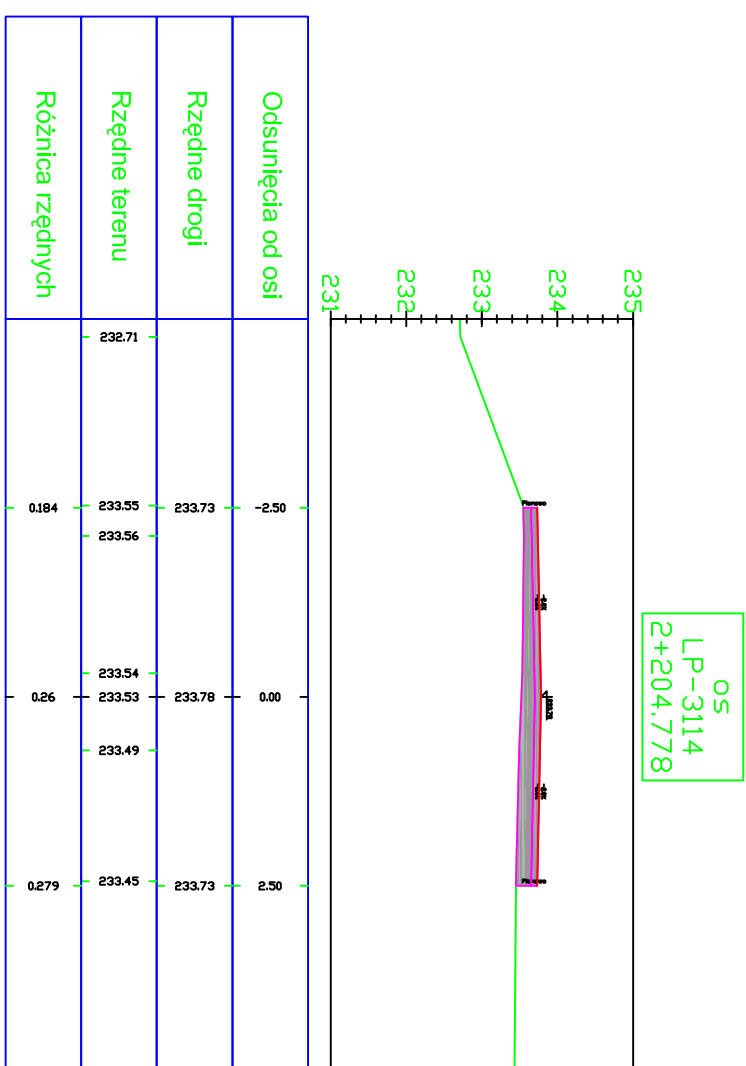
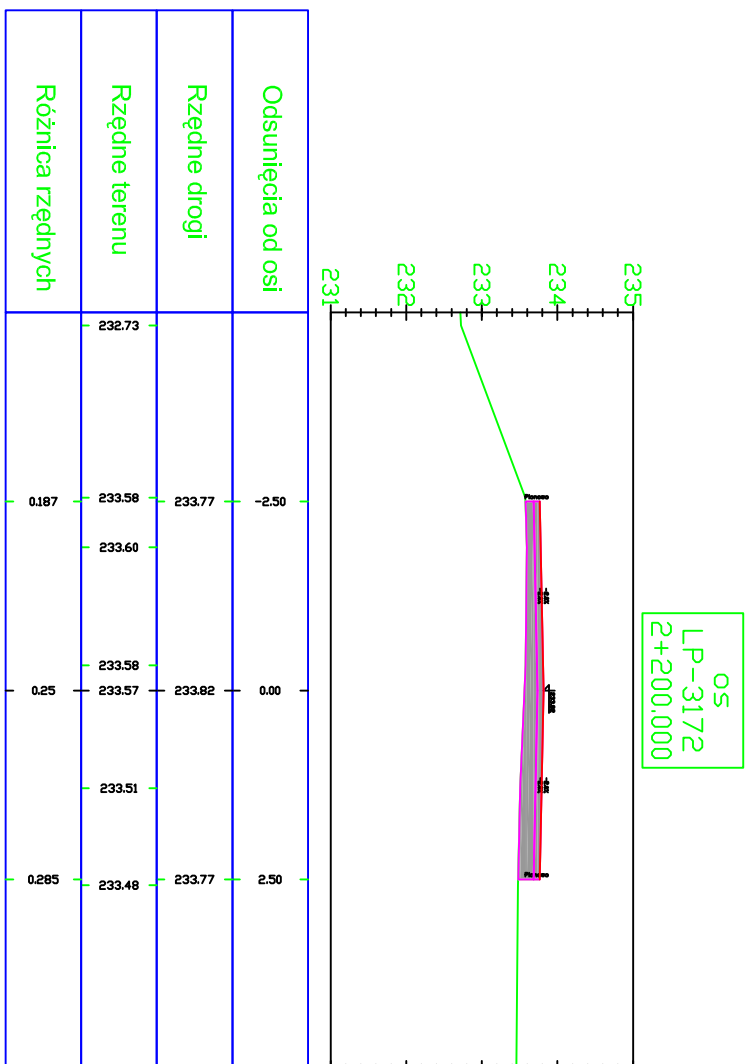
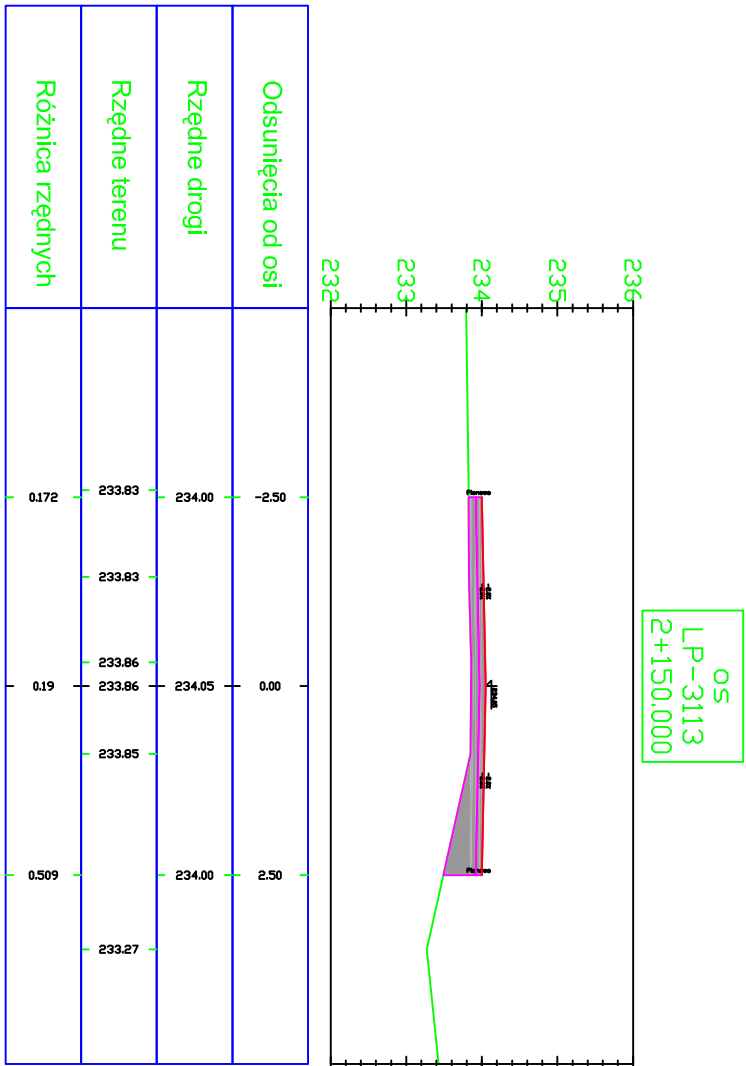
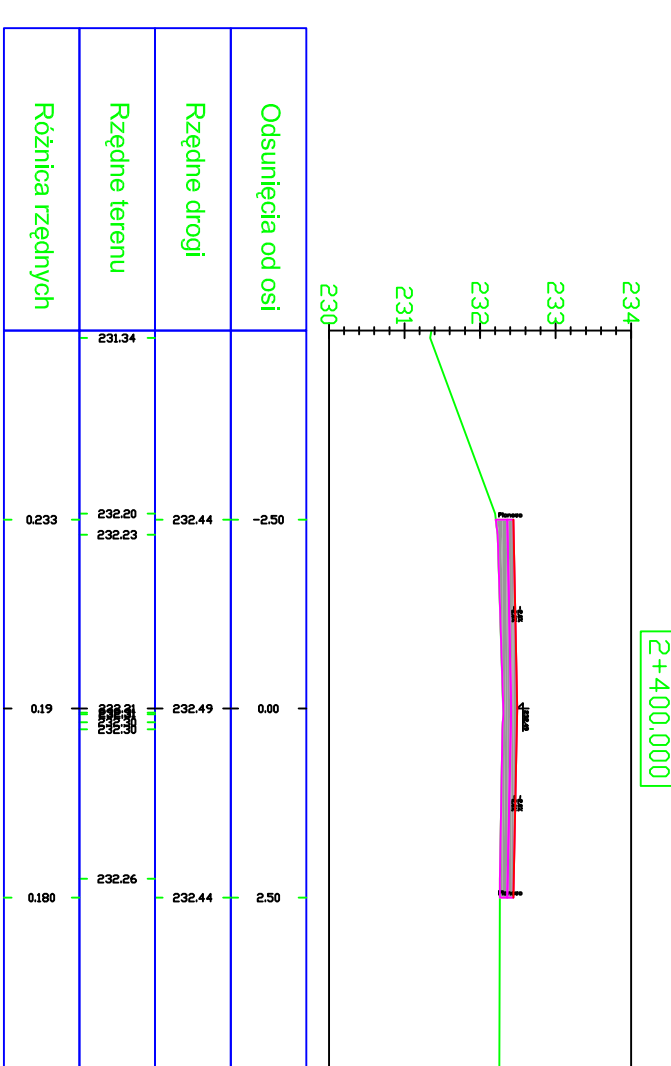
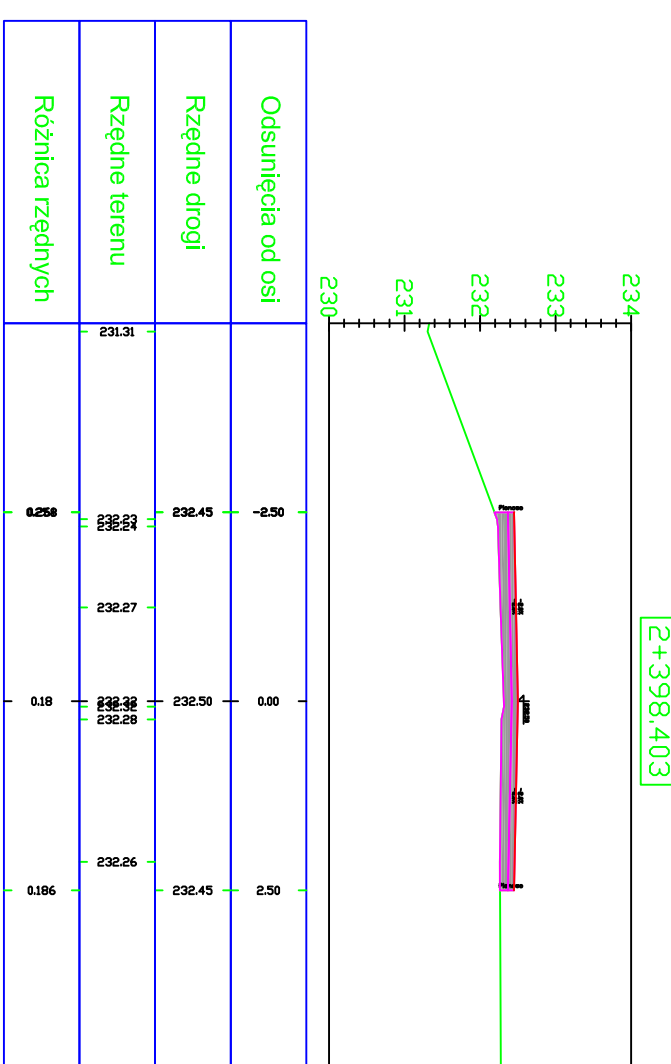
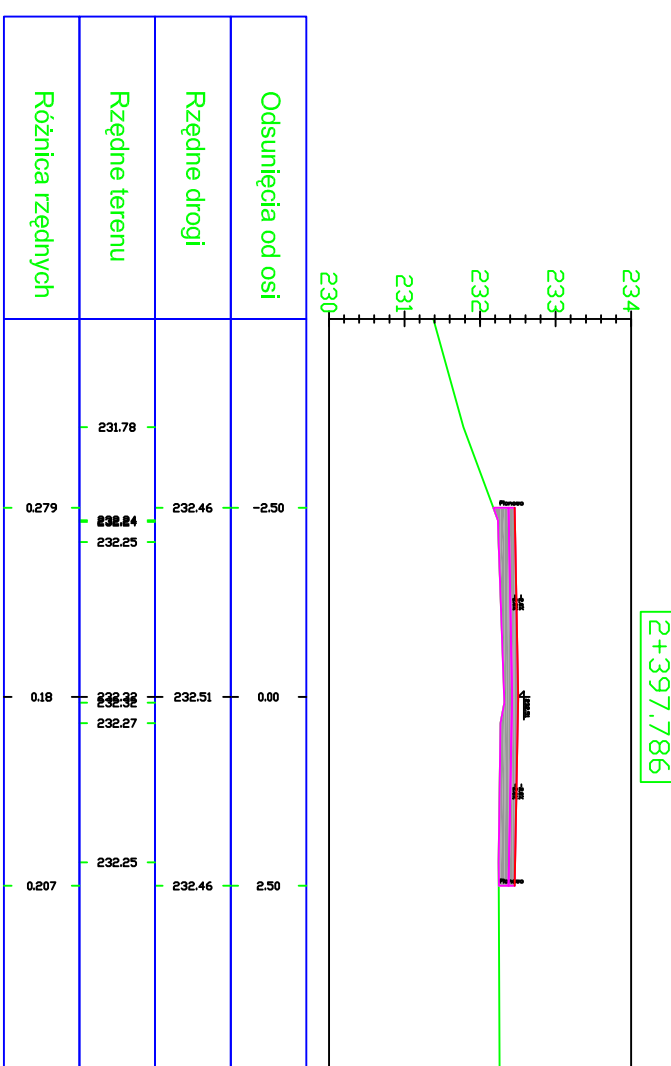
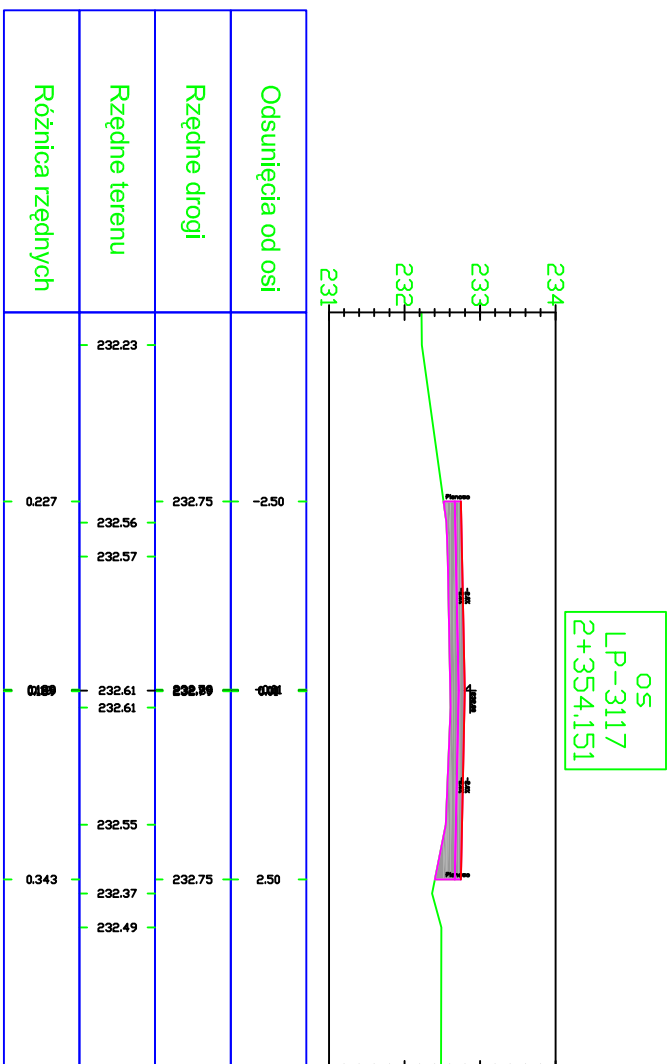


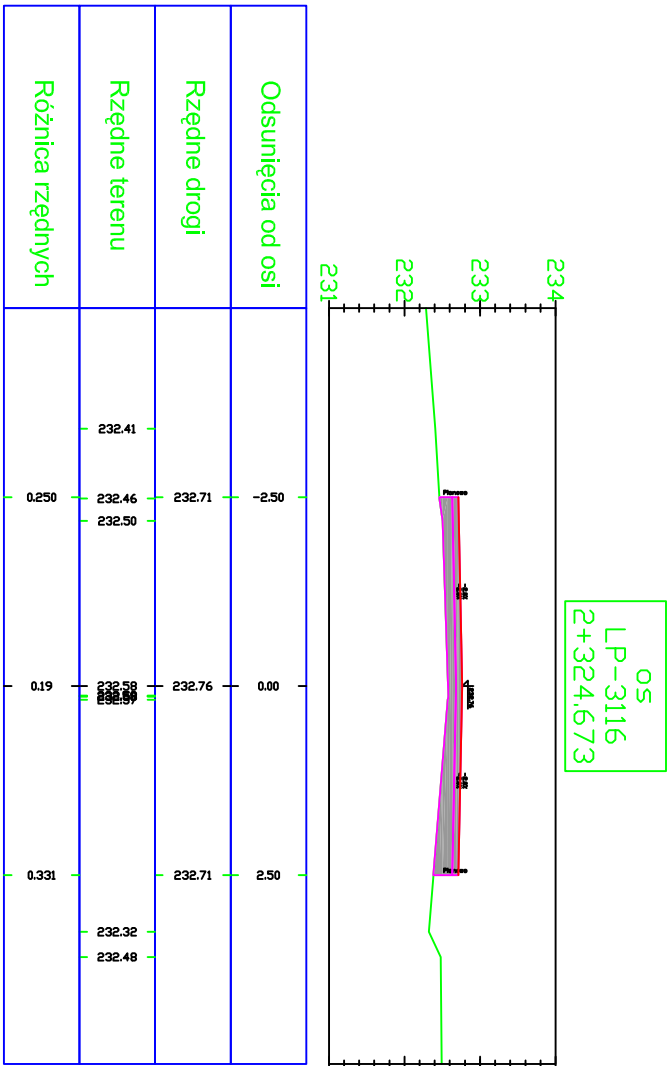

INWESTOR:
Urząd Gminy Wielgomłyny
ul Rynek 1

Nr projektu
T 103

INWESTOR:
Przebudowa drogi
NIEDOŚPIELIN – POPIELARNIA
gmina Wielgomłyny

FAZA:
BRANŻA:
NAZWA RYSUNKU:
Projekt budowlany
DROGI GMINNA
PRZEBUDOWA POPRZECZNE

Projektant:
Podpis:
Data:
2007-03-20

Powł Wieczorek
Skala:
1:100

Nr rysunku:
R-

PROJEKT:
MEDIA TECH Powł Wieczorek
97-500 Radomsko
ul. Żeromskiego 5
TEL.: 044 / 6830063
691 982 066