



BP MEDIATECH CONSTRUCTION

Spółka z ograniczoną odpowiedzialnością Sp.k.

ul. Krasickiego 2, 97-500 Radomsko

tel. kom.: 519 767 999, 691 982 066

NIP: 772 - 240 - 33 - 20. REGON: 101605529. KRS: 0000462423

PROJEKT BUDOWLANY

OBIEKT:

**Remont drogi gminnej nr 112202E Biestrzyków Mały –
gr. gm. Kobiele Wielkie – Wólka Włóściańska –
Zawodzie – Zagórze w miejscowości Wólka
Włóściańska, gmina Wielgomłyny.**

INWESTOR:

GINA WIELGOMŁYNY

UL. RYNEK 1

97-525 WIELGOMŁYNY

ADRES INWESTYCJI:

DZIAŁKA NR EWID. 127

OBRĘB 0018 WÓLKA BANKOWA

**PROJEKTANT DROGOWY:
MGR INŻ. PAWEŁ WIECZOREK**

LOD/0438/ZHOD/05

DATA OPRACOWANIA: maj 2019 R.

ZAWARTOŚĆ PROJEKTU

1. Zawartość projektu.....	str.1-2
2. Projekt zagospodarowania terenu.....	str.3-6
3. Plan sytuacyjny.....	str.7
4. Opis do projektu.....	str.8-10
5. Plan zagospodarowania.....	str.11
6. Przekroje charakterystyczne.....	str.12
7. Informacja BIOZ.....	str.13-16
8. Oświadczenie, izba, uprawnienia projektanta.....	str.17-20



BP MEDIATECH CONSTRUCTION

Spółka z ograniczoną odpowiedzialnością Sp.k.
ul. Krasickiego 2, 97-500 Radomsko
tel. kom.: 519 767 999, 691 982 066
NIP: 772 - 240 - 33 - 20, REGON: 101605529, KRS: 0000462423

PROJEKT ZAGOSPODAROWANIA TERENU

**Remont drogi gminnej nr 112202E Biestrzyków Mały – gr. gm. Kobiełe
Wielkie – Wólka Włociańska – Zawodzie – Zagórze w miejscowości Wólka
Włociańska, gmina Wielgomłyny.**

INWESTOR:

**GMINA WIELGOMŁYNY
UL. RYNEK 1
97-525 WIELGOMŁYNY**

PROJEKTANT DROGOWY: MGR INŻ. PAWEŁ WIECZOREK	LOD/0438/ZHOD/05
---	-------------------------



MEDIATECH CONSTRUCTION

Spółka z ograniczoną odpowiedzialnością Sp.k.
ul. Krasickiego 2, 97-500 Radomsko
tel. kom.: 519 767 999, 691 982 066
NIP: 772 - 240 - 33 - 20. REGON: 101605529. KRS: 0000462423

PROJEKT ZAGOSPODAROWANIA TERENU

1. ISTNIEJĄCY STAN ZAGOSPODAROWANIA TEREN

Obszar na którym planowana jest inwestycja położony jest na terenie Gminy Wielgomłyny. Jest to droga gminna klasy D. Ulica łączy miejscowość Wólka Włóściańska z granicą gminy Wielgomłyny. Obecnie na terenie planowanej inwestycji znajduje się zagospodarowany pas drogowy z jezdnią o nawierzchni bitumicznej długości 775 mb. Wzdłuż remontowanej drogi znajdują się budynki mieszkalne jednorodzinne, gospodarcze oraz pola uprawne i łąki.

Szerokość istniejącej jezdni jest zmienna i wynosi w przybliżeniu od 4,0 do 4,8 m. Droga gminna obsługuje przede wszystkim ruch lokalny. Wydzielony pas drogowy dla remontowanej drogi przebiega po działce nr ewidencyjny 127 obręb 0018 Wólka Bankowa. Pas drogowy wyposażony jest w pobocza gruntowe. Istniejące zjazdy na posesje i pole uprawne nie są objęte zakresem opracowania i nie podlegają przebudowie w ramach zadania.

2. PROJEKTOWANE ZAGOSPODAROWANIE TERENU:

Wizualne oględziny nawierzchni drogi wskazują na jej zły stan, w związku z czym projektuje się frezowanie nawierzchni dla wykonania zakładanego profilu poprzecznego. Profil podłużny jest uwarunkowany istniejącym ukształtowaniem terenu. Zaprojektowano wykonanie warstwy wyrównawczo-wzmacniającej o grubości średnio 3,0 cm oraz warstwę ścieralną z masy mineralno-bitumicznej grubości 4,0 cm. W ramach remontu nie planuje się ingerencji w istniejące zjazdy.

Długość projektowanego odcinka nakładki asfaltowej wynosi 775 mb.

3. ZAKRES CZYNNOŚCI WCHODZĄCY W SKŁAD REMONTU OBEJMUJE:

Nakładka na istniejącej drodze

- Frezowanie nawierzchni jezdni – korekta.
- Wykonanie warstwy wiążącej gr. średnio 3 cm (100kg/m^2).
- Wykonanie warstwy ścieralnej gr. 4 cm.

Regulacja 2 szt studzienek instalacji kanalizacji



MEDIATECH CONSTRUCTION

Spółka z ograniczoną odpowiedzialnością Sp.k.
ul. Krasickiego 2, 97-500 Radomsko
tel. kom.: 519 767 999, 691 982 066
NIP: 772-240-33-20, REGON: 101605529, KRS: 0000462423

4. DANE SZCZEGÓŁOWE:

Warstwy nakładki na istniejącej drodze wykonać następująco:

- Warstwa ścieralna gr. 4 cm na całej szerokości jezdni z betonu asfaltowego AC 11 S.
- Warstwa wiążąca gr. 3 cm na całej szerokości jezdni z betonu asfaltowego AC 16 W, w ilości 100 kg/m².
- Istniejąca nawierzchnia drogowa.

Remont drogi projektuje się w granicach istniejącej działki drogowej nr 127 obręb 0018 Wólka Bankowa. Projektuje się wykonanie nakładki o nawierzchni asfaltowej, przedsięwzięcie zamierza się poprowadzić śladem istniejącej jezdni w granicy własności pasa drogowego. Woda będzie odprowadzana przez działkę drogową na pobocze utwardzone, oraz częściowo do istniejących rowów przydrożnych, których przebudowa nie wchodzi w zakres inwestycji.

Na całej długości istniejącej drogi zastosowany jest przekrój daszkowy, należy zachować przekrój z utrzymaniem spadku 2%. Całkowita długość drogi : 775 mb.

Droga na odcinku km=0+000,00 do km=0+175,00 o szerokości projektowanej nakładki 4 m, km=0+175,00 – km=0+775,00 o szerokości 4,5m. Droga na całej długości posiada pobocze z gruntu rodzimego.

5. DANE INFORMUJĄCE CZY TEREN, NA KTÓRYM JEST PROJEKTOWANY OBIEKT BUDOWLANY JEST WPISANY DO REJESTRU ZABYTKÓW ORAZ CZY PODLEGA OCHRONIE NA PODSTAWIE USTALEŃ MIEJSCOWEGO PLANU ZAGOSPODAROWANIA PRZESTRZENNEGO:

Planowany remont znajduje się na terenie, który nie jest wpisany do rejestru zabytków.

6. DANE OKREŚLAJĄCE WPŁYW EKSPLOATACJI GÓRNICZEJ NA DZIAŁKĘ LUB TEREN ZAMIERZENIA BUDOWLANEGO, ZNAJDUJĄCEGO SIĘ W GRANICACH TERENU GÓRNICZEGO:

Planowany remont nie znajduje się w granicach terenu górniczego.


7. INFORMACJE I DANE O CHARAKTERZE I CECHACH ISTNIEJĄCYCH I PRZEWIDYWALNYCH ZAGROŻEŃ ŚRODOWISKA ORAZ HIGIENY I ZDROWIA UŻYTKOWNIKÓW PROJEKTOWANYCH OBIEKTÓW BUDOWLANYCH I ICH OTOCZENIA W ZAKRESIE ZGODNYM Z PRZEPISAMI ODRĘBNYMI:

Obecnie na terenie planowanego przedsięwzięcia jakim jest remont drogi istnieje ciąg drogowy o nawierzchni bitumicznej w złym stanie. Powoduje to nadmierny hałas, większe zużycie paliwa oraz nadmierne wydalenie spalin pojazdów. Ruch samochodów po drodze w złym stanie jest utrudniony. W związku z powyższym polepszenie parametrów technicznych drogi spowoduje likwidację niekorzystnych dla środowiska czynników. Wykonanie chodnika zapewni poprawę bezpieczeństwa użytkowników drogi.

8. INNE KONIECZNE DANE WYNIKAJĄCE ZE SPECYFIKACJI, CHARAKTERU I STOPNIA SKOMPLIKOWANIA OBIEKTU BUDOWLANEGO LUB ROBÓT BUDOWLANYCH:

Planowany remont obejmuje teren, który nie znajduje się w granicach obserwacji archeologicznych.

PROJEKTANT DROGOWY: MGR INŻ. PAWEŁ WIECZOREK	LOD/0438/ZHOD/05
---	-------------------------

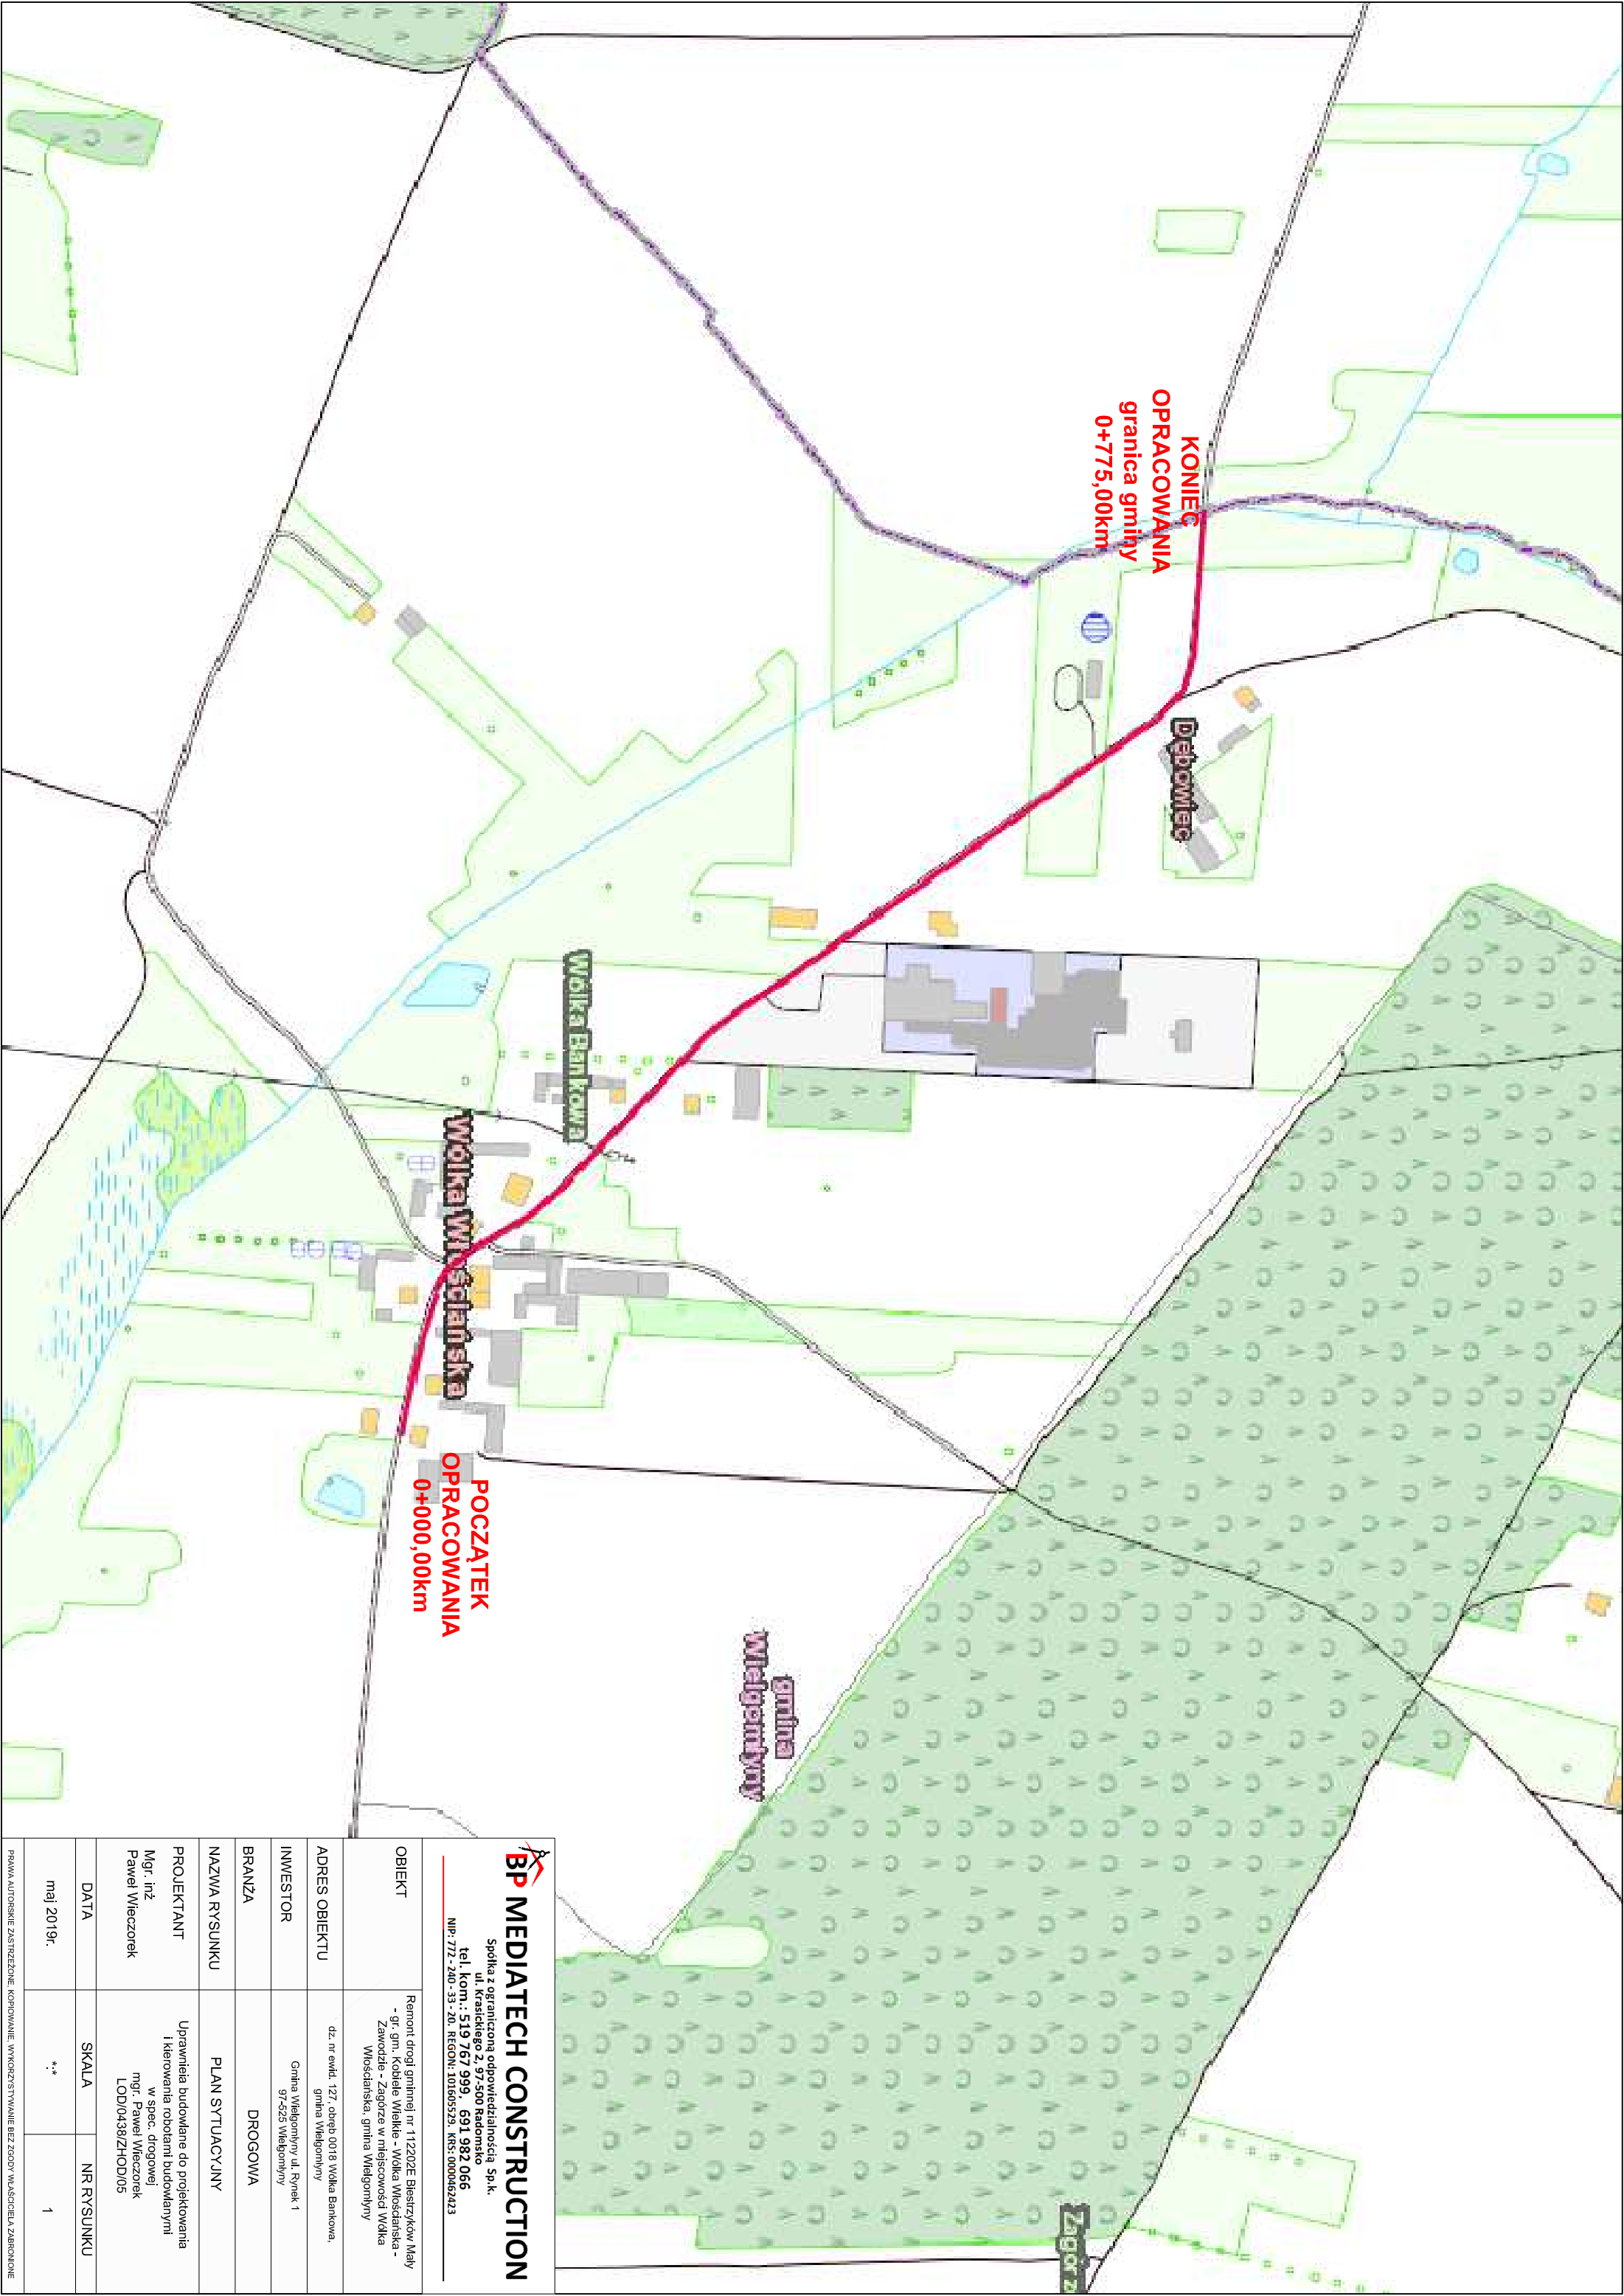

BP

MEDIATECH CONSTRUCTION

Spółka z ograniczoną odpowiedzialnością Sp.k.
ul. Krasickiego 2, 97-500 Radomsko
tel. kom.: 519 767 999, 691 982 066
NIP: 772-240-33-20, REGON: 101605529, KRS: 0000462423

OBIEKT	Remont drogi gminnej nr 112202E Biestrzyków Mały - gr. gm. Koblę Wielkie - Wólka Włoszkańska - Zawodzie - Zagorze w miejscowości Wólka Włoszkańska, gmina Wielgomłyny		
ADRES OBIEKTU	dz. nr ewid. 127, obręb 0018 Wólka Bankowa, gmina Wielgomłyny		
INWESTOR	Gmina Wielgomłyny ul. Rynek 1 97-525 Wielgomłyny		
BRANŻA	DROGOWA		
NAZWA RYSUNKU	PLAN SYTUACYJNY		
PROJEKTANT	Uprawnień budowlane do projektowania i kierowania robotami budowlanymi w spec. drogowej mgr. Paweł Wieczorek LOD/0438/ZHOD/05		
Mgr. inż Paweł Wieczorek			
DATA	SKALA	NR RYSUNKU	
maj 2019r.	**	1	

PRAWA AUTORSKIE ZASTRZEŻENIE, KOPLOWANIE, WYKORZYSTYWANIE BEZ ZGODY WŁAŚCICIELA ZABRONIONE



MEDIATECH CONSTRUCTION

Spółka z ograniczoną odpowiedzialnością Sp.k.
ul. Krasickiego 2, 97-500 Radomsko
tel. kom.: 519 767 999, 691 982 066
NIP: 772 - 240 - 33 - 20. REGON: 101605529. KRS: 0000462423

OPIS TECHNICZNY

1. INFORMACJE OGÓLNE

Remont drogi gminnej nr 112202E Biestrzyków Mały – gr. gm. Kobiele Wielkie – Wólka Włociańska – Zawodzie – Zagórze w miejscowości Wólka Włociańska, gmina Wielgomłyny.

INWESTOR:

**GMINA WIELGOMŁYNY
UL. RYNEK 1
97-525 WIELGOMŁYNY**

2. PODSTAWA OPRACOWANIA

- Mapa zasadnicza z zasobów Starostwa Powiatowego w Radomsku.
- Umowa z inwestorem - Gminą Wielgomłyny.
- Ustawa z dnia 7 lipca 1994r – Prawo budowlane z późniejszymi zmianami.
- Rozporządzenie Ministra Transportu i Gospodarki Morskiej z dnia 2 marca 1999r w sprawie warunków technicznych jakim powinny odpowiadać drogi publiczne i ich usytuowanie.
- Ustawa z dnia 21 marca 1985r – o drogach publicznych
- Polskie normy

3. OPIS PROJEKTOWANYCH ZADAŃ

3.1 Przedmiot i zakres opracowania

Wizualne oględziny nawierzchni drogi wskazują na jej zły stan, w związku, z czym projektuje się remont drogi polegający na wykonaniu nakładki asfaltowej. Przedmiotowa inwestycja ma poprawić komfort użytkowania drogi, przez kierowców. W zakresie opracowania nie planuje się ingerencji w istniejące zjazdy, oraz rowy.



MEDIATECH CONSTRUCTION

Spółka z ograniczoną odpowiedzialnością Sp.k.
ul. Krasickiego 2, 97-500 Radomsko
tel. kom.: 519 767 999, 691 982 066
NIP: 772 - 240 - 33 - 20. REGON: 101605529. KRS: 0000462423

3.2 Zakres czynności obejmuje:

ZAKRES CZYNNOŚCI WCHODZĄCY W SKŁAD REMONTU OBEJMUJE:

Nakładka na istniejącej drodze

- Frezowanie nawierzchni jezdni – korekta.
- Wykonanie warstwy wiążącej gr. średnio 3 cm (100kg/m^2).
- Wykonanie warstwy ścieralnej gr. 4 cm.

Regulacja 2 szt studzienek instalacji kanalizacji

3.4 Trasa drogi

Droga w stanie istniejącym jest drogą gminną kasy D, przebiegającą przez Wólka Włociańska. Dla projektowanej drogi przyjęto prędkość projektową równą 60 km/h. Remont zostanie wykonany śladem istniejącej drogi.

3.5 Profil podłużny

Z uwagi na to, iż remont zostanie wykonany śladem istniejącej drogi, profil podłużny został dopasowany do profilu podłużnego istniejącego terenu. Minimalne pochylenie podłużne niwelety wynosi 0,3 %.

3.6 Przekrój poprzeczny

Na całej długości istniejącej drogi zastosowany jest przekrój daszkowy, należy zachować przekrój z utrzymaniem spadku 2%.

Projektowana droga posiada:

- szerokość pasa ruchu 2,0 m i 2,5 m, co daje łącznie 4,0 i 4,5 m szerokości jezdni
- dwustronne pobocze z gruntu rodzimego, nie wchodzące w zakres opracowania
- rowy przydrożne na części opracowania, nie wchodzące w zakres opracowania

3.7 Odwodnienie powierzchniowe

Woda opadowa odprowadzona zostanie na działki Inwestora. Projektuje się odwodnienie powierzchniowe, dzięki przekrojowi daszkowemu jezdni na pobocza o nawierzchni gruntowej, oraz do istniejących rowów przydrożnych.

4. DANE SZCZEGÓŁOWE:

Warstwy nakładki na istniejącej drodze wykonać następująco:

- Warstwa ścieralna gr. 4 cm na całej szerokości jezdni z betonu asfaltowego AC 11 S.
- Warstwa wiążąca gr. 3 cm na całej szerokości jezdni z betonu asfaltowego AC 16 W, w ilości 100 kg/m².
- Istniejąca nawierzchnia drogowa.

Remont drogi projektuje się w granicach istniejącej działki drogowej nr 127 obręb 0018 Wólka Bankowa. Projektuje się wykonanie nakładki o nawierzchni asfaltowej, przedsięwzięcie zamierza się poprowadzić śladem istniejącej jezdni w granicy własności pasa drogowego. Woda będzie odprowadzana przez działkę drogową na pobocze utwardzone, oraz częściowo do istniejących rowów przydrożnych, których przebudowa nie wchodzi w zakres inwestycji.

Na całej długości istniejącej drogi zastosowany jest przekrój daszkowy, należy zachować przekrój z utrzymaniem spadku 2%. Całkowita długość drogi : 775 mb.

Droga na odcinku km=0+000,00 do km=0+175,00 o szerokości projektowanej nakładki 4 m, km=0+175,00 – km=0+775,00 o szerokości 4,5m. Droga na całej długości posiada pobocze z gruntu rodzimego.

5. KOLIZJE

W miejscu planowanego remontu znajdują się 2 studnie, których pokrywy znajdują się w bezpośrednim sąsiedztwie projektowanej nakładki, należy uwzględnić ich regulację podczas prowadzenia prac.

Wzdłuż remontowanej drogi przebiega sieć wodociągowa, jednak charter prac nie przewiduje wykopów, które mogłyby doprowadzić do uszkodzenia sieci.

6. WARUNKI GRUNTOWO-WODNE

Na terenie robót związanych z remontem drogi występują grunty niewysadzinowe oraz dobre warunki wodne, grunt ten kwalifikuje się do grupy nośności G1. Warunki gruntowe w zależności od stopnia ich skomplikowania zalicza się do prostych a przedmiotowa inwestycja zaliczona jest do pierwszej kategorii geotechnicznej (wg Rozporządzenie Ministra Transportu, Budownictwa i Gospodarki Morskiej z dnia 25 kwietnia 2012 r. w sprawie ustalania geotechnicznych warunków posadowienia obiektów budowlanych Dz.U. 2012 nr 0 poz. 463).

PROJEKTANT DROGOWY: MGR INŻ. PAWEŁ WIECZOREK	LOD/0438/ZHOD/05
---	-------------------------

LEGENDA

Nakładka z nawierzchni bitumicznej
km=0+000 - km=0+175 szerokość 4,0m
km=0+175 - km=0+775 szerokość 4,5m

Skala 1:1000

Mapa zasadnicza w postaci
rastrowo-wektorowej

BP MEDIATECH CONSTRUCTION	
Spółka z ograniczoną odpowiedzialnością Sp. z o.o.	
ul. Wesoła 33, 05-110 Białka	
tel. kom.: 519 767 999, 691 982 066	
NIP: 772 240 33 30, REGON: 101605523, KRS: 0000462423	
OBIEKT	Remont drogi gminnej nr 112202E Białka-Mary- Zawodzie - Zagórze w miejscowości Wola Wesoła Gmina Wesoła
ADRES OBIEKTU	02, nr ewid. 127, obręb 0018 Wola Białkowa
INWESTOR	Gmina Wesoła, ul. Rynek 1 97-555 Wągrowina
BRANŻA	DROGOWA
NAZWA RYSUNKU	PLAN ZAGOSPODAROWANIA
PROJEKTANT	Upewnienia budowlane do projektowania i kierowania robotami budowlanymi w spec. drogowej
Mgr. inż. Paweł Wietczak	LOD004382H0005
DATA	SKALA
07.2019r.	1:1000
	NR RYSUNKU
	2

Obiekt Wola Białkowa

Gmina Wesoła

ow. radomszczanski

Wzrost, łódzkie

Rodzaj roboty

Wzrost, łódzkie

Wzrost, łódzkie

tel. kom.: 519 767 999, 691 982 066

NIP: 772 240 33 30, REGON: 101605523, KRS: 0000462423

OBIEKT

Remont drogi gminnej nr 112202E Białka-Mary-
Zawodzie - Zagórze w miejscowości Wola Wesoła
Gmina Wesoła

ADRES OBIEKTU

02, nr ewid. 127, obręb 0018 Wola Białkowa

INWESTOR

Gmina Wesoła, ul. Rynek 1
97-555 Wągrowina

BRANŻA

DROGOWA

NAZWA RYSUNKU

PLAN ZAGOSPODAROWANIA

PROJEKTANT

Upewnienia budowlane do projektowania
i kierowania robotami budowlanymi
w spec. drogowej

Mgr. inż.
Paweł Wietczak

LOD004382H0005

DATA

SKALA

NR RYSUNKU

07.2019r.


1:1000

2

PRACA AUTORSKIE ASYSTENCJE, KOPLOWANIE, WYKORZYSTYWANIE BEZ ZGODY WŁAŚCIELCY ZABRONIONE


**Przekrój normalny
pobocze - jezdnia - pobocze
km0+165,00 - km0+775,00**

Skala 1:50

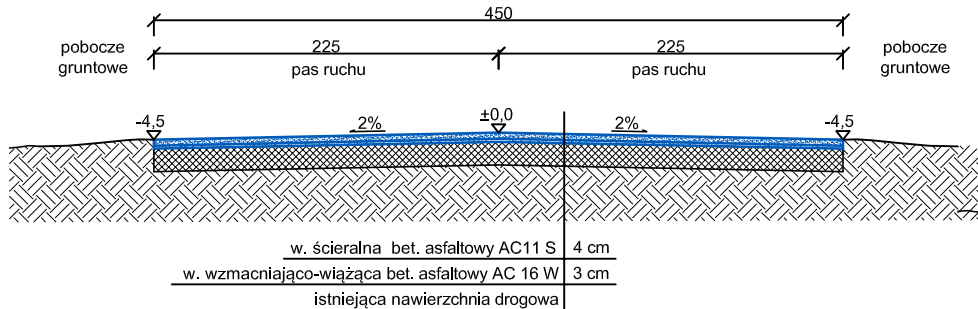


**Przekrój normalny
istniejący wjazd - jezdnia - pobocze
km0+575,00 - km0+585,00**

Skala 1:50

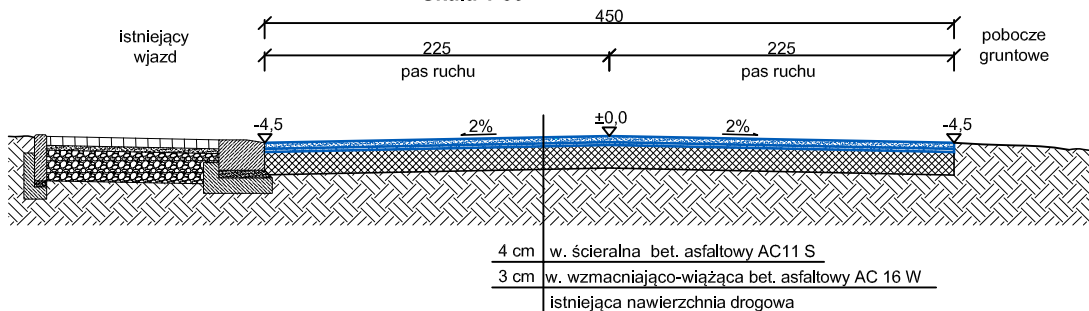


**Przekrój normalny
istniejący rów - jezdnia - pobocze
km0+430,00 - km0+460,00**

Skala 1:50

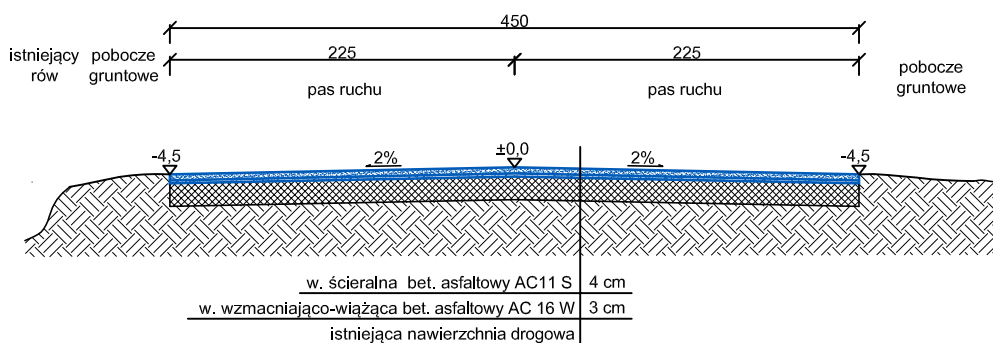

**Przekrój normalny
pobocze - jezdnia - pobocze
km0+000,00 - km0+165,00**

Skala 1:50

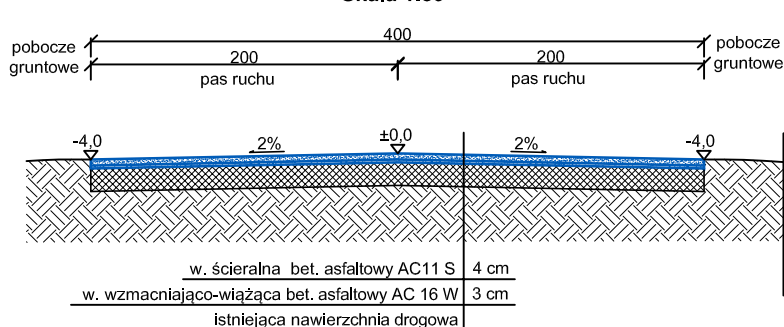

BP MEDIATECH CONSTRUCTION

Spółka z ograniczoną odpowiedzialnością Sp.k.
ul. Krasickiego 2, 97-500 Radomsko
tel. kom.: 519 767 999, 691 982 066
NIP: 772-240-33-20, REGON: 101605529, KRS: 0000462423

OBIEKT	Remont drogi gminnej nr 112202E Biełstrzyków Mały - gr. gm. Koblele Wielkie - Wólka Włoskańska - Zawodzie - Zagórze w miejscowości Wólka Włoskańska, gmina Wielgomłyny	
ADRES OBIEKTU	dz. nr ewid. 127, obręb 0018 Wólka Bankowa, gmina Wielgomłyny	
INWESTOR	Gmina Wielgomłyny ul. Rynek 1 97-525 Wielgomłyny	
BRANŻA	DROGOWA	
NAZWA RYSUNKU	PRZEKROJE CHARAKTERYSTYCZNE	
PROJEKTANT	Uprawniela budowlane do projektowania i kierowania robotami budowlanymi w spec. drogowej mgr. Inż. Paweł Wieszczorek LOD/0438/ZHOD/05	
DATA	SKALA	NR RYSUNKU
maj 2019r.	1:50	3

PRAWA AUTORSKIE ZASTRZEŻONE. KOPIOWANIE, WYKORZYSTYWANIE BEZ ZGODY WŁAŚCIELA ZABRONIONE



BP MEDIATECH CONSTRUCTION

Spółka z ograniczoną odpowiedzialnością Sp.k.
ul. Krasickiego 2, 97-500 Radomsko
tel. kom.: 519 767 999, 691 982 066
NIP: 772 - 240 - 33 - 20. REGON: 101605529. KRS: 0000462423

INFORMACJA BEZPIECZEŃSTWA

I OCHRONY ZDROWIA

OBIEKT:

Remont drogi gminnej nr 112202E Biestrzyków Mały –
gr. gm. Kobiełe Wielkie – Wólka Włosciańska –
Zawodzie – Zagórze w miejscowości Wólka
Włosciańska, gmina Wielgomłyny.

INWESTOR:

GMINA WIELGOMŁYNY
UL. RYNEK 1
97-525 WIELGOMŁYNY

**ADRES
INWESTYCJI:**

DZIAŁKA NR EWID. 127
OBRĘB 0018 WÓLKA BANKOWA

**PROJEKTANT DROGOWY:
MGR INŻ. PAWEŁ WIECZOREK**

LOD/0438/ZHOD/05



BP MEDIATECH CONSTRUCTION

Spółka z ograniczoną odpowiedzialnością Sp.k.
ul. Krasickiego 2, 97-500 Radomsko
tel. kom.: 519 767 999, 691 982 066
NIP: 772 - 240 - 33 - 20. REGON: 101605529. KRS: 0000462423

Zgodnie z Art. 20 ust. 1 Ustawy Prawo Budowlane wymagane jest opracowanie informacji dotyczącej bezpieczeństwa i ochrony zdrowia w związku ze specyfiką projektowanego projektu budowlanego, która (na podstawie DZ. U.2003. 120.1126 § 6 ust. 1 b) stanowi wytyczną do opracowania przez kierownika budowy, przed rozpoczęciem robót, planu bezpieczeństwa i ochrony zdrowia uwzględniającą specyfikę obiektu budowlanego i warunki prowadzenia robót budowlanych poz. 1a pkt. 8).

1. USTALENIA DOTYCZĄCE CZASU TRWANIA BUDOWY I ILOŚCI ZATRUDNIONYCH PRACOWNIKÓW

- czas trwania budowy: poniżej 30 dni
- jednoczesne zatrudnienie: powyżej 2 pracowników
- zakres robót: poniżej 100 osobodni

W związku z powyższym należy na budowie umieścić tablicę informacyjną.

2. ZAKRES ROBÓT DLA CAŁEGO ZAMIERZENIA BUDOWLANEGO ORAZ KOLEJNOŚĆ REALIZACJI POSZCZEGÓLNYCH OBIEKTÓW

Nakładka na istniejącej drodze

- Frezowanie nawierzchni jezdni – korekta.
- Wykonanie warstwy wiążącej gr. średnio 3 cm (100kg/m²).
- Wykonanie warstwy ścieralnej gr. 4 cm.

Regulacja istniejących studzienek kanalizacyjnych

3. ELEMENTY ZAGOSPODAROWANIA DZIAŁKI LUB TERENU, KTÓRE MOGĄ STWARZAĆ ZAGROŻENIE BEZPIECZEŃSTWA I ZDROWIA LUDZI

Nie stwierdza się żadnych elementów zagospodarowania działki lub terenu, które mogłyby stwarzać zagrożenie bezpieczeństwa i zdrowia ludzi.

4. WYKAZ SPECYFICZNYCH RODZAJÓW ROBÓT BUDOWALNYCH MAJĄCYCH WYSTĄPIĆ NA BUDOWACH WG WYKAZU USTAWY I OCENA MOŻLIWOŚCI ICH WYSTĄPIENIA.

Prace, których charakter, organizacja lub miejsce prowadzenia stwarza szczególnie wysokie ryzyko powstania zagrożenia i bezpieczeństwa ludzi, np. przysypania ziemią – będą występować.

1. Ryzyko upadku pracowników z wysokości ponad 5 m nie występuje.
2. Urządzenia elektryczne będą podłączone przez uprawnionego elektryka.
3. Robotnicy będą wyposażeni: w rękawice, okulary ochronne, odzież ochronną w zależności od potrzeb.
4. Przed przystąpieniem do robót z udziałem dźwigu- należy przeszkolić pracowników zapinających i odpinających materiał do transportu. Obsługę dźwigu należy powierzyć osobie, która ma odpowiednie uprawnienia do obsługi i pracy na dźwigu. Zabrania się przeprowadzania prac przy prędkości wiatru przekraczającej 10m/s, przy złej widoczności i we mgle.

5. Działka, na której będą przeprowadzane roboty budowlane jest położona w terenie z dogodnym dojazdem dla służb technicznych na wypadek pożaru, awarii lub innego zagrożenia. Drogi ewakuacyjne określi kierownik budowy.
6. Przygotować zaplecze socjalne dla pracowników: kontener, toaleta.
7. Wszystkie roboty muszą być przeprowadzone pod nadzorem osoby posiadającej odpowiednie kwalifikacje.

Prace, przy których prowadzeniu występują działania substancji chemicznych lub czynniki biologiczne zagrażające bezpieczeństwu i zdrowiu ludzi nie występują.

Prace stwarzające zagrożenie promieniowaniem jonizującym – nie występują.

Prace prowadzone w pobliżu linii wysokiego napięcia lub czynnych linii komunikacyjnych – nie występują.

Prace stwarzające ryzyko utonięcia pracowników – nie występują.

Prace prowadzone w studniach, pod ziemią i w tunelach – nie występują.

Prace wykonywane przez kierujących pojazdami zasilanymi z linii napowietrznych – nie występują.

Prace wykonywane w kesonach, z atmosferą wytwarzaną ze sprężonego powietrza nie występują.

Prace wymagające użycia materiałów wybuchowych – nie występują.

Prace prowadzone przy montażu i demontażu ciężkich elementów prefabrykowanych – nie występują.

5. SPOSÓB PROWADZENIA INSTRUKTAŻU PRACOWNIKÓW PRZED PRZYSTĄPIENIEM DO REALIZACJI ROBÓT SZCZEGÓLNIE NIEBEZPIECZNYCH

Wszystkie przewidziane w/w projekcie prace powinny być wykonywane przez pracowników posiadających odpowiednie kwalifikacje. Instruktaż na stanowisku pracy winien być przeprowadzony przez kierownika danej grupy robót pod nadzorem pracownika odpowiedzialnego za sprawy bhp i ppoż. w przedsiębiorstwie.

6. ZAKRES PRZEPISÓW BHP MAJĄCYCH ZASTOSOWANIE PRZY ROBOTA BUDOWLANO - INSTALACYJNYCH NA PROJEKTOWANEJ BUDOWIE.

Na projektowanej budowie należy stosować się do przepisów związanych z obsługą urządzeń budowlanych takich jak:

- Elektronarzędzi,
- Walców,
- Układarki,
- Samochodów samowyładowczych,
- Koparki.

Wykaz przepisów bhp dotyczących prowadzenia prac budowlano- montażowo instalacyjnych i przepisów związanych:

- Rozporządzenie Ministra Infrastruktury z dnia 06.02.2003r. w sprawie bezpieczeństwa i higieny pracy podczas wykonywania robót budowlanych Dz. U. Nr 47 poz. 401.
- Rozporządzenie Ministrów Pracy i Opieki Społecznej oraz Zdrowia z dnia 20 marca 1954r. w sprawie bezpieczeństwa i higieny pracy przy obsłudze żurawi.



BP MEDIATECH CONSTRUCTION

Spółka z ograniczoną odpowiedzialnością Sp.k.
ul. Krasickiego 2, 97-500 Radomsko
tel. kom.: 519 767 999, 691 982 066
NIP: 772 - 240 - 33 - 20. REGON: 101605529. KRS: 0000462423

-Rozporządzenie Ministrów Komunikacji oraz Administracji, Gospodarki Terenowej i Ochrony Środowiska z dnia 10 lutego 1977 r. w sprawie bezpieczeństwa higieny pracy przy wykonywaniu robót drogowych i mostowych.

7. ŚRODKI TECHNICZNE I ORGANIZACYJNE ZAPOBIEGAJĄCE NIEBEZPIECZEŃSTWOM WYNIKAJĄCYM Z WYKONYWANIA ROBÓT BUDOWLANYCH W STREFACH SZCZEGÓLNEGO ZAGROŻENIA ZDROWIA LUB W ICH SĄSIEDZTWIE.

Nie przewiduje się robót budowlanych w strefach szczególnego zagrożenia zdrowia lub w ich sąsiedztwie.

Teren budowy będzie wygradzony przed dostępem osób nie zaangażowanych w procesy budowlane oraz oznakowany tablicami informacyjnymi.

PROJEKTANT DROGOWY: MGR INŻ. PAWEŁ WIECZOREK	LOD/0438/ZHOD/05
---	-------------------------




BP MEDIATECH CONSTRUCTION

Spółka z ograniczoną odpowiedzialnością Sp.k.
ul. Krasickiego 2, 97-500 Radomsko
tel. kom.: 519 767 999, 691 982 066
NIP: 772 - 240 - 33 - 20, REGON: 101605529, KRS: 0000462423

OŚWIADCZENIE PROJEKTANTA

Zgodnie z art. 20 ust 4 Prawa Budowlanego (t. j. Dz. U. z 2013r. poz. 1409 z późniejszymi zmianami) oświadczam, że projekt budowlany: **„Remont drogi gminnej nr 112202E Biestrzyków Mały – gr. gm. Kobiele Wielkie – Wólka Włociańska – Zawodzie – Zagórze w miejscowości Wólka Włociańska, gmina Wielgomłyny.”** na dz. nr ewid. 127 obręb 0018 Wólka Bankowa, gmina Wielgomłyny został wykonany zgodnie z obowiązującymi przepisami oraz zasadami wiedzy technicznej i sztuki budowlanej.

PROJEKTANT DROGOWY: MGR INŻ. PAWEŁ WIECZOREK	LOD/0438/ZHOD/05
---	-------------------------

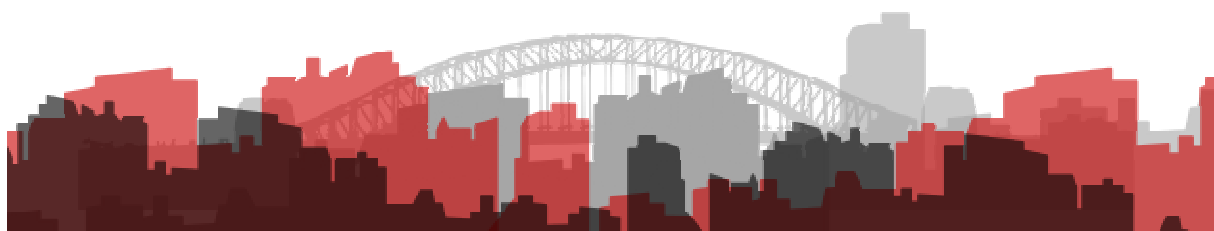

Maj 2019 r.



Zaświadczenie

o numerze weryfikacyjnym:

ŁOD-YU7-CX9-Q68 *

Pan Paweł WIECZOREK o numerze ewidencyjnym ŁOD/BD/7231/06
adres zamieszkania Strzałków ul. Kolberga 1A, 97-500 Radomsko
jest członkiem Łódzkiej Okręgowej Izby Inżynierów Budownictwa i posiada wymagane
ubezpieczenie od odpowiedzialności cywilnej.
Niniejsze zaświadczenie jest ważne od 2019-02-01 do 2020-01-31.

Zaświadczenie zostało wygenerowane elektronicznie i opatrzone bezpiecznym podpisem elektronicznym
weryfikowanym przy pomocy ważnego kwalifikowanego certyfikatu w dniu 2019-01-09 roku przez:

Barbara Malec, Przewodniczący Rady Łódzkiej Okręgowej Izby Inżynierów Budownictwa.

(Zgodnie art. 5 ust 2 ustawy z dnia 18 września 2001 r. o podpisie elektronicznym (Dz. U. 2001 Nr 130 poz. 1450) dane w postaci elektronicznej opatrzone bezpiecznym podpisem elektronicznym weryfikowanym przy pomocy ważnego kwalifikowanego certyfikatu są równoważne pod względem skutków prawnych dokumentom opatrzonym podpisami własnoręcznymi.)

* Weryfikację poprawności danych w niniejszym zaświadczeniu można sprawdzić za pomocą numeru weryfikacyjnego zaświadczenia na stronie Polskiej Izby Inżynierów Budownictwa www.piib.org.pl lub kontaktując się z biurem właściwej Okręgowej Izby Inżynierów Budownictwa.

Łódź, dnia 30 grudnia 2005 r.

Łódzka Okręgowa Izba Inżynierów Budownictwa
Okręgowa Komisja Kwalifikacyjna

sygn. akt. KK/D/7131-2/438/05

D E C Y Z J A

Na podstawie art. 24 ust. 1 pkt 2 Ustawy z dnia 15 grudnia 2000 r. o samorządach zawodowych architektów, inżynierów budownictwa oraz urbanistów (*Dz. U. z 2001 r. nr 5 poz. 42, z późn. zm.*) i art. 12 ust. 1 pkt. 1, 2, 3, 4 i 5, art. 13 ust. 1 pkt 1 i 2, art. 14 ust. 1 pkt 2a i ust. 3 pkt 2 i 4 Ustawy z dnia 7 lipca 1994 r. Prawo budowlane (*tekst jednolity: Dz. U. z 2003 r. nr 207 poz. 2016 z późn. zm.*) oraz § 12 ust. 1 Rozporządzenia Ministra Infrastruktury z dnia 18 maja 2005 r. w sprawie samodzielnych funkcji technicznych w budownictwie (*Dz. U. z 2005 r. nr 96 poz. 817*, oraz art. 104 Ustawy z dnia 14 czerwca 1960 r. Kodeks postępowania administracyjnego (*tekst jednolity Dz. U. z 2000 r. nr 98 poz. 1071 z późn. zm.*),

**Okręgowa Komisja Kwalifikacyjna
n a d a j e**

Panu Pawłowi Wieczorkowi

technikowi budowlanemu

urodzonemu dnia 18 marca 1973 r. w Radomsku

UPRAWNIENIA BUDOWLANE

numer ewidencyjny LOD/0438/ZHOD/05

**do projektowania i kierowania robotami budowlanymi w ograniczonym zakresie
w specjalności drogowej**

szczegółowy zakres uprawnień jest określony na odwrocie niniejszej decyzji

UZASADNIENIE

Okręgowa Komisja Kwalifikacyjna Łódzkiej Okręgowej Izby Inżynierów Budownictwa w Łodzi po ustaleniu na podstawie złożonych dokumentów w dniu 18 sierpnia 2005 r. stwierdziła, że spełnione zostały warunki w zakresie przygotowania zawodowego oraz na podstawie protokołów z postępowania kwalifikacyjnego oraz z przeprowadzonego egzaminu stwierdziła, że Pan Paweł Wieczorek posiada wymagane prawem wykształcenie i praktykę zawodową konieczną do uzyskania uprawnień budowlanych w ww. specjalności i uzyskał pozytywny wynik egzaminu na uprawnienia budowlane.

Mając powyższe na uwadze, Okręgowa Komisja Kwalifikacyjna Łódzkiej Okręgowej Izby Inżynierów Budownictwa w Łodzi orzekła jak w sentencji.

Pouczenie

Od niniejszej decyzji służy odwołanie do Krajowej Komisji Kwalifikacyjnej Polskiej Izby Inżynierów Budownictwa w Warszawie, za pośrednictwem Łódzkiej Okręgowej Izby Inżynierów Budownictwa w Łodzi w terminie 14 dni od daty doręczenia decyzji.

Członek

Składu Orzekającego OKK ŁOIIB
mgr inż. Henryk Małasiński

Przewodniczący

Składu Orzekającego OKK ŁOIIB
mgr inż. Wacław Sawicki




Członek


Składu Orzekającego OKK ŁOIIB
mgr inż. Zbigniew Cichoński

Pan Paweł Wieczorek jest upoważniony do:

- 1) projektowania obiektu budowlanego takiego jak:
 - a) droga klasy: lokalna i dojazdowa oraz droga wewnętrzna, w rozumieniu przepisów o drogach publicznych, z wyłączeniem drogowych obiektów inżynierskich oprócz przepustów;
 - b) droga na terenie lotniska, nieprzeznaczona dla ruchu i postoju statków powietrznych; zgodnie z art. 14 ust. 3 pkt 2 Prawa budowlanego i § 18 ust. 2 Rozporządzenia MI;
- 2) kierowania budową lub robotami budowlanymi obiektu budowlanego takiego jak:
 - a) droga klasy: lokalna i dojazdowa oraz droga wewnętrzna, w rozumieniu przepisów o drogach publicznych, z wyłączeniem drogowych obiektów inżynierskich oprócz przepustów;
 - b) droga na terenie lotniska, nieprzeznaczona dla ruchu i postoju statków powietrznych; zgodnie z art. 14 ust. 3 pkt 4 Prawa budowlanego i § 18 ust. 2 Rozporządzenia MI;
- 3) kierowania wytwarzaniem konstrukcyjnych elementów budowlanych oraz nadzorowania i kontroli technicznej wytwarzania tych elementów oraz do wykonywania nadzoru inwestorskiego zgodnie z art. 13 ust. 3 Prawa budowlanego w zakresie określonym w pkt 2;
- 4) sprawowania kontroli technicznej utrzymania obiektów budowlanych zgodnie z art. 13 ust. 4 Prawa budowlanego w zakresie określonym w pkt 1 i 2.

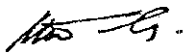

Członek
Składu Orzekającego OKK ŁOIIB
mgr inż. Henryk Małasiński

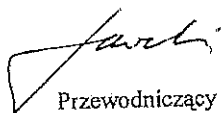

Przewodniczący
Składu Orzekającego OKK ŁOIIB
mgr inż. Wacław Sawicki



Członek
Składu Orzekającego OKK ŁOIIB
mgr inż. Zbigniew Cichoński

Otrzymują:

1. Paweł Wieczorek
Strzałków, ul. Kolberga 1 a
97-500 Radomsko;
2. Rada Łódzkiej Okręgowej Izby Inżynierów Budownictwa;
3. Główny Inspektor Nadzoru Budowlanego;
4. a/a.