


Odcinek A-B

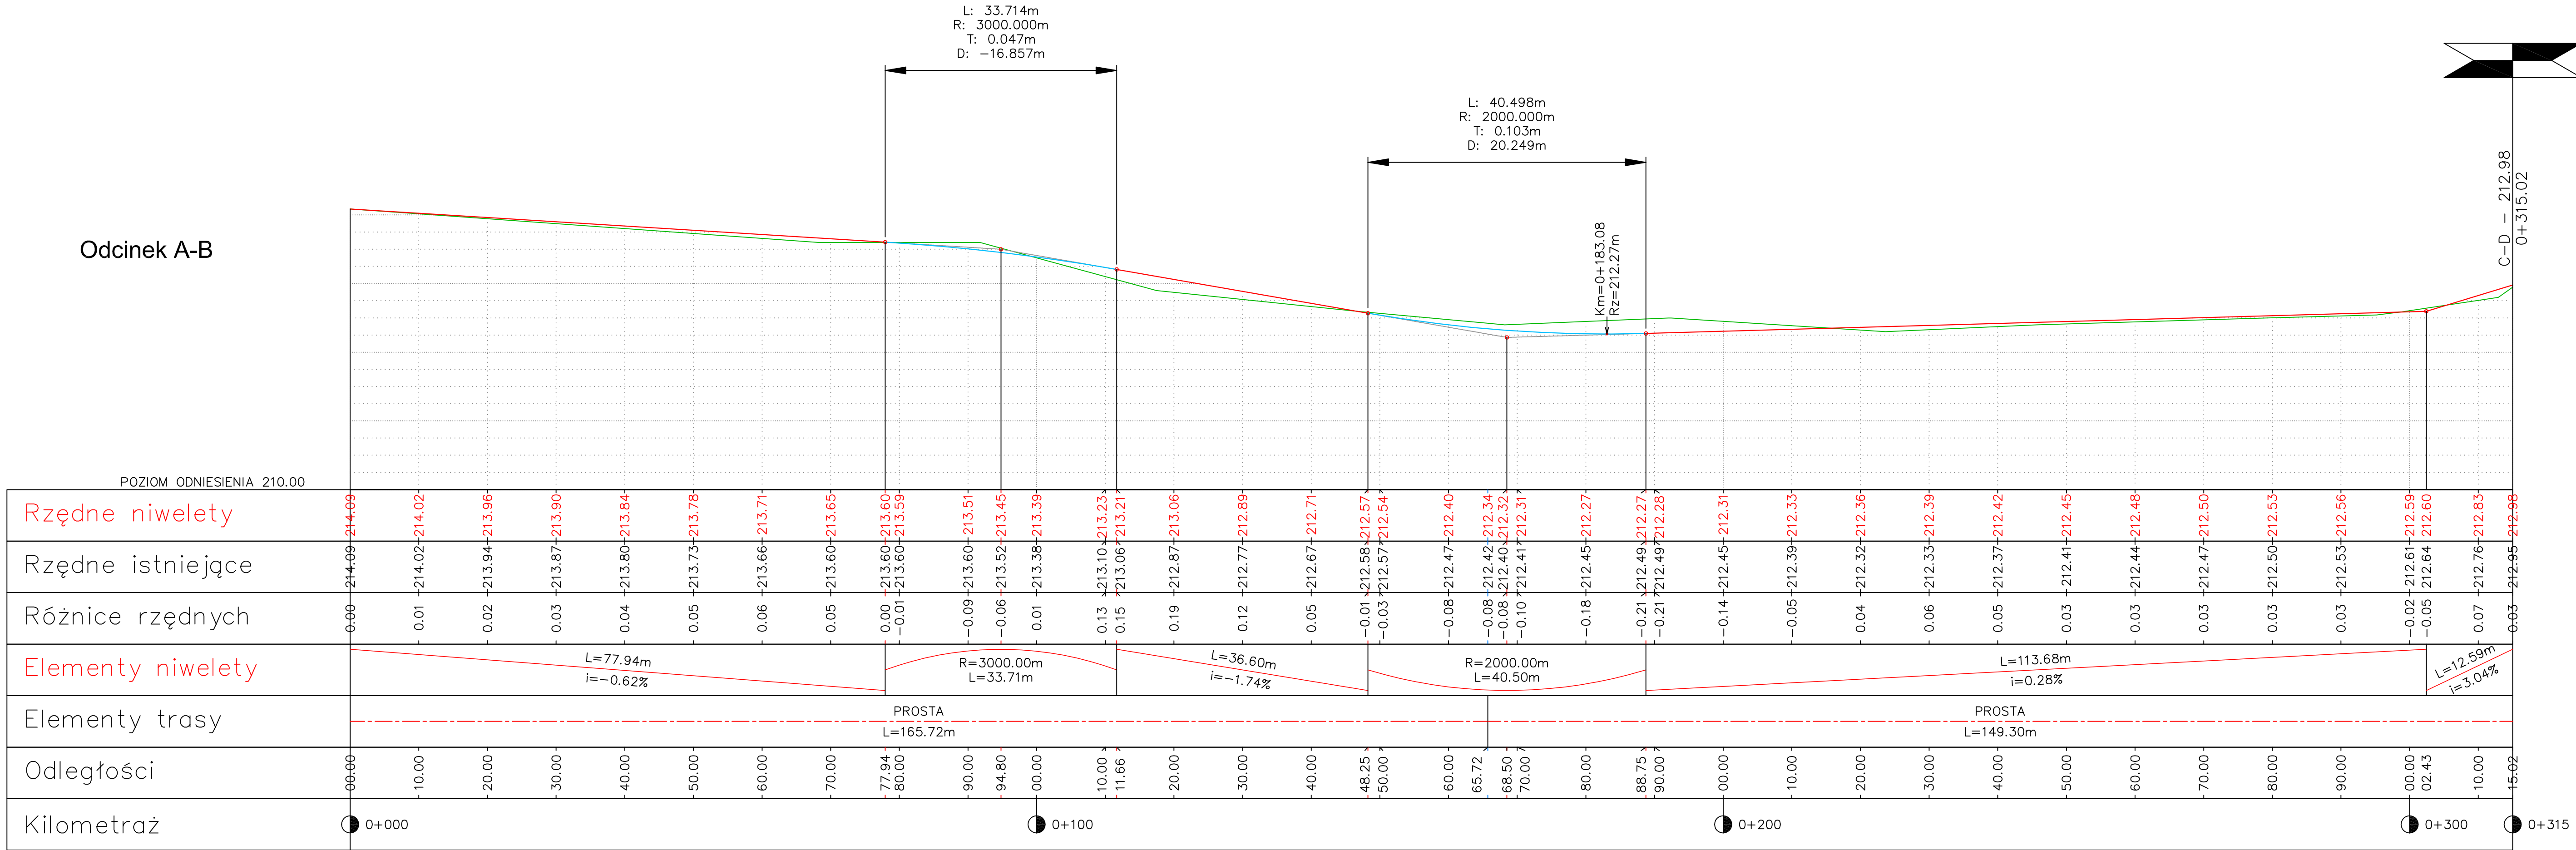

JEDNOSTKA PROJ.:	 INŻYNIERIA LĄDOWA Kamil Ziółkowski 97-500 RADOMSKO, UL. ŚW. JADWIGI KRÓLOWEJ 8/57		
INWESTOR:	GMINA WIELGOMŁYNY UL. RYNEK 1 97-525 WIELGOMŁYNY		
ZADANIE:	PRZEBUDOWA DROGI DOJAZDOWEJ DO GRUNTÓW ROLNYCH W MIEJSCOWOŚCI SOKOŁA GÓRA NA CZĘŚCI DZIAŁEK NR 331, 345 ORAZ NA DZIAŁKACH NR 280 I 300/1		
STADIUM:	PROJEKT BUDOWLANY		
TYTUŁ RYSUNKU:	PROFIL PODŁUŻNY ODCINKA A-B		
PROJEKTANT: (b. drogowa)	mgr inż. Kamil Ziółkowski	upr. bud. nr LOD/2541/PWOD/14	
DATA OPRACOWANIA:	SKALA:	NR RYSUNKU:	
Lipiec 2019	1:500	2-1	