


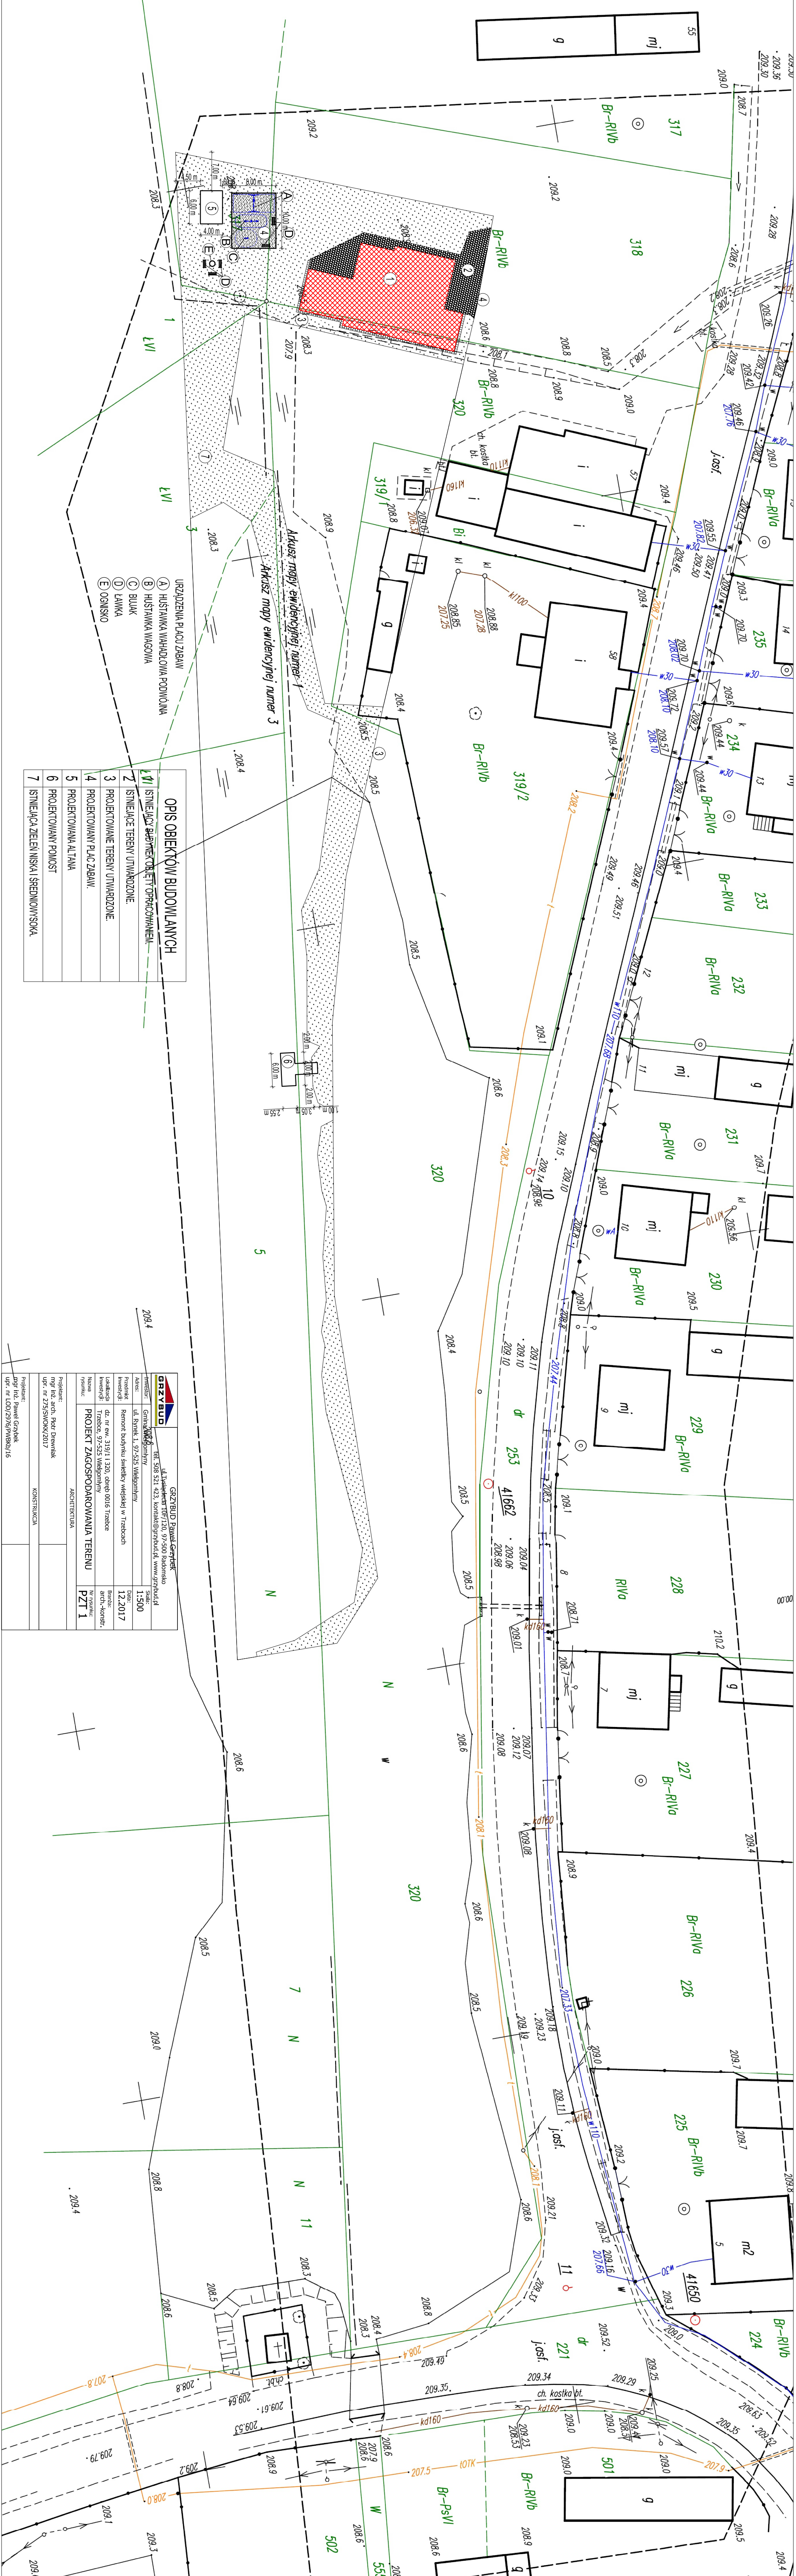

OPIS OBIEKTÓW BUDOWLANYCH

1	ISTNIEJĄCY BUDYNEK OBIĘTŁY PRACOWNIAMI.
2	ISTNIEJĄCE TERENY UMIARZONE.
3	PROJEKTOWANE TERENY UMIARZONE.
4	PROJEKTOWANY PLAC ZABAW.
5	PROJEKTOWANA ALTANA
6	PROJEKTOWANY POMOST
7	ISTNIEJĄCA ZIELENISKA ŚREDNIOWIOSKA.