


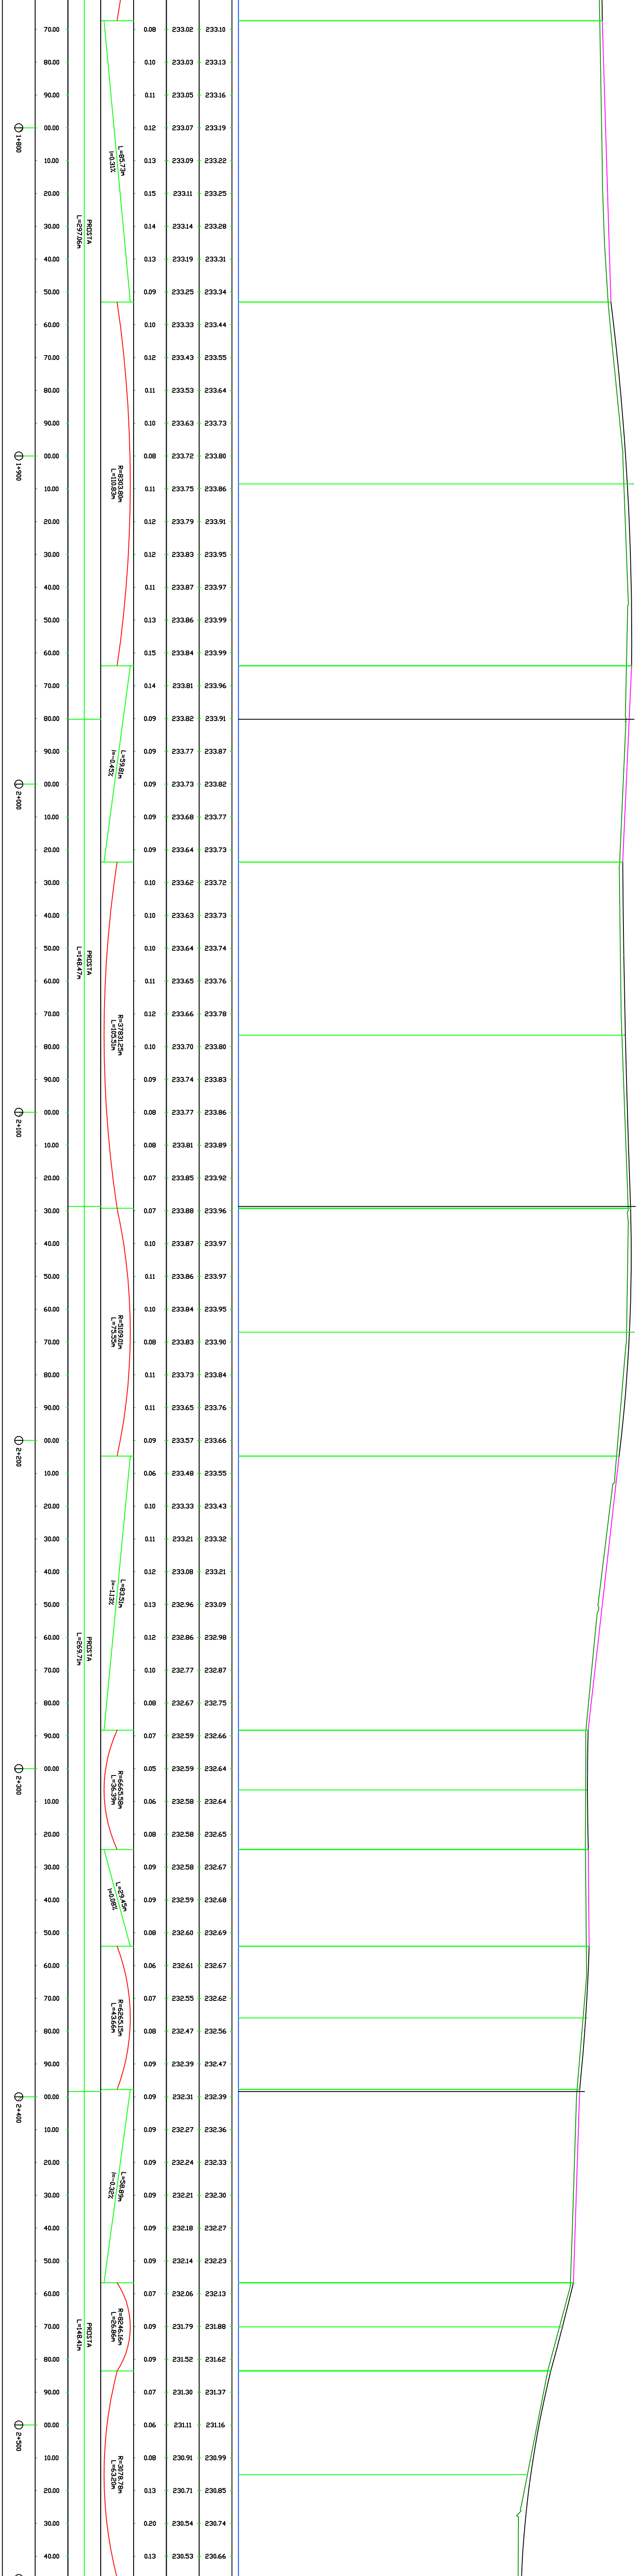

INWESTOR:		Przebudowa drogi NIEDOSPELIN – POPIELARNA gmina Wielgomłyny		Nr projektu T 103	
INWESTOR:		Urząd Gminy Wielgomłyny ul Rynek 1			
FAZA:		Projekt budowlany			
BRANŻA:		DROGI GMINNA			
NAZWA WYSIŁKU:		PROFIL PODŁOŻNY			
Projektant:		Nr upraw.	Podpis	Data: 2007-05-20	
Firma Wykonawca		Nr rysunku:		1:1000/100	
		R-			
PROJEKT:		MEDYTECH Power Macintosh 97-500 Radomsko TEL.: 044 / 6830653 ul. Żeromskiego 5 691 982 066			