
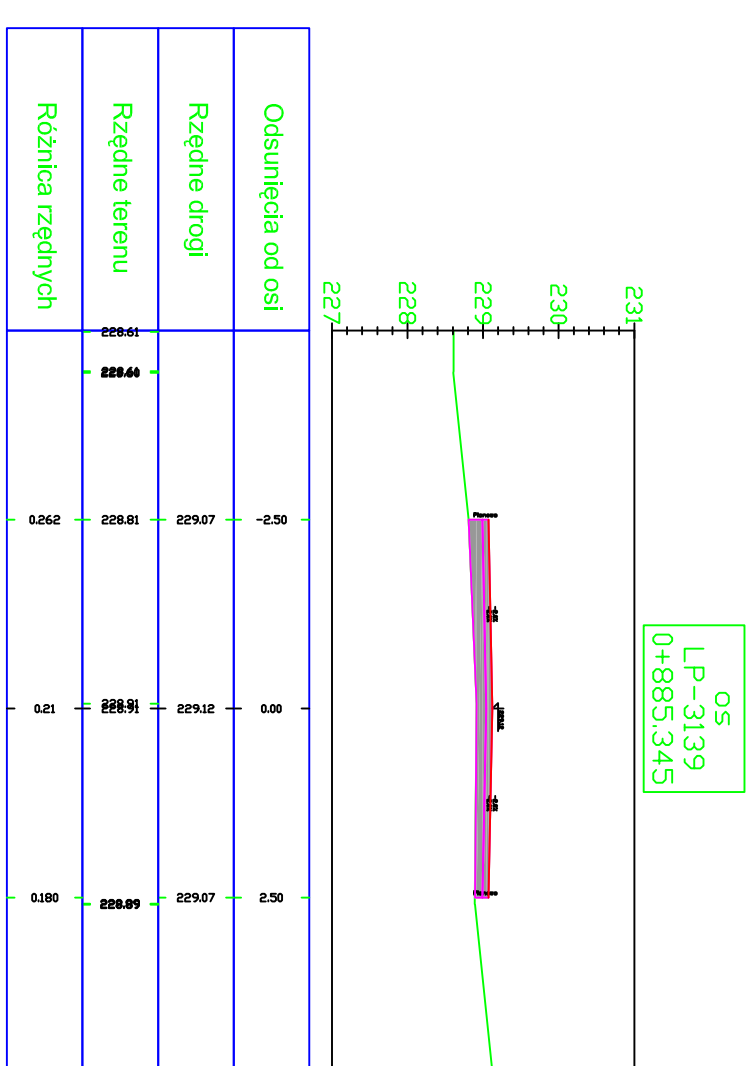
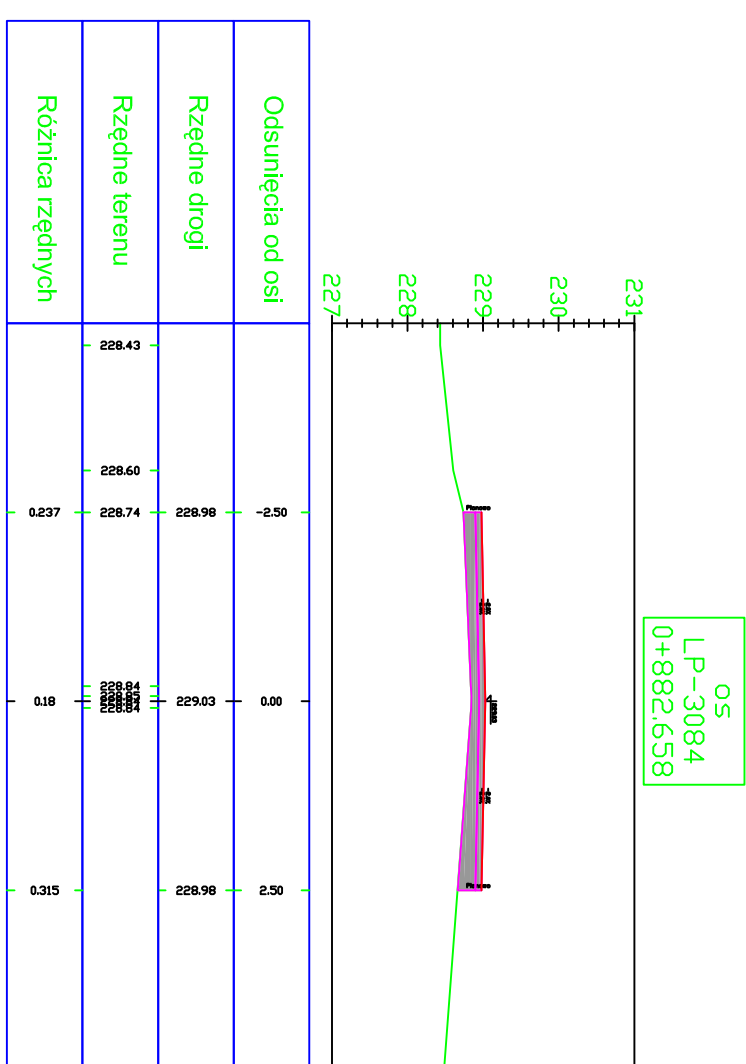
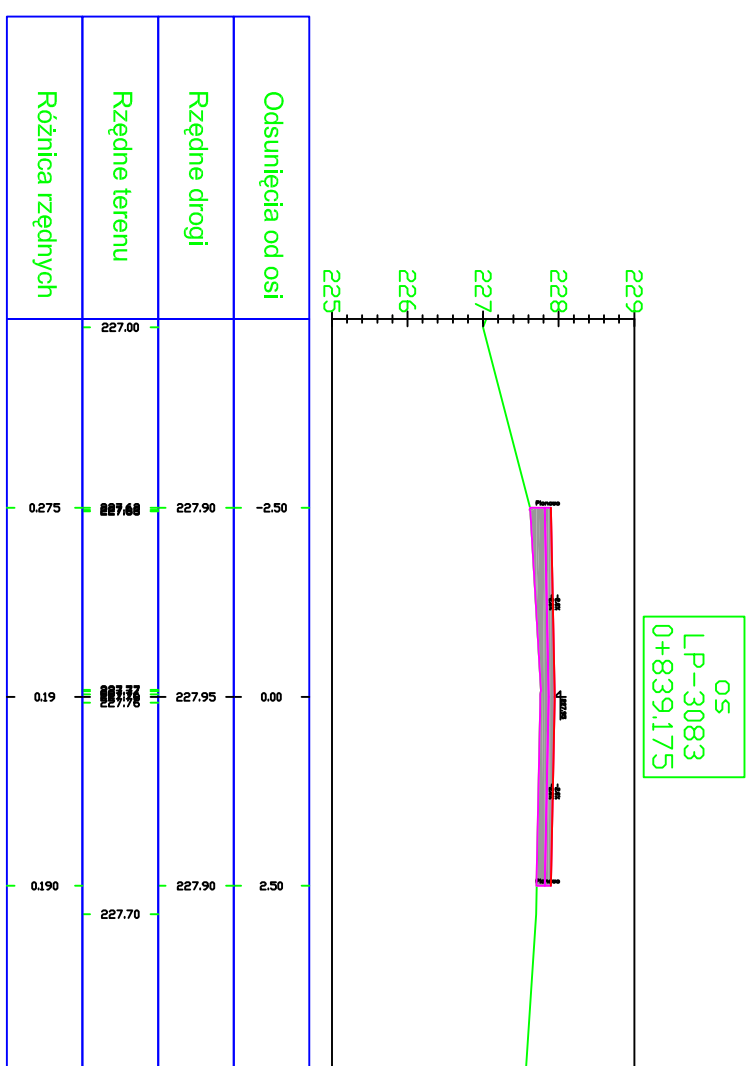
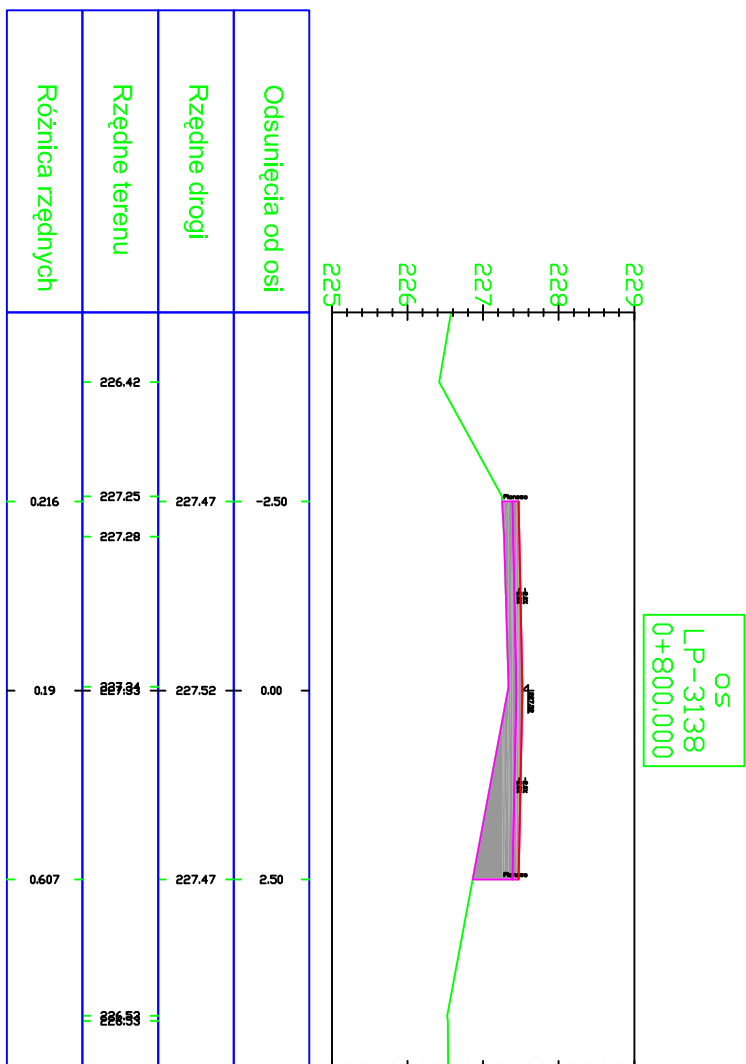
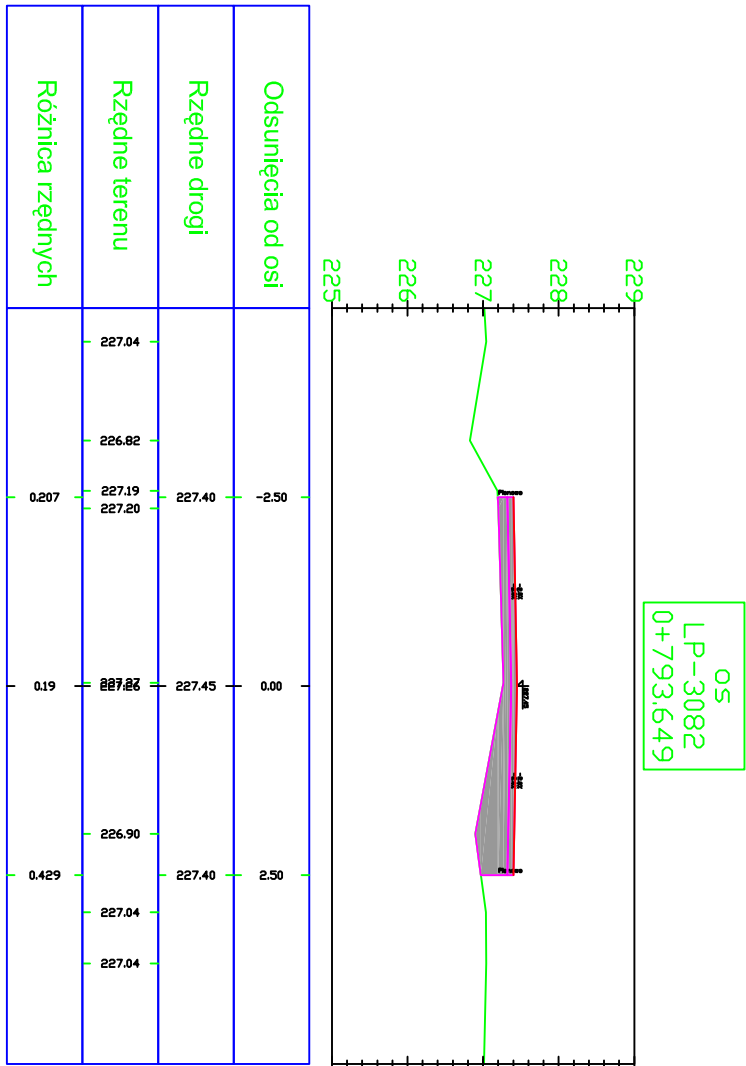
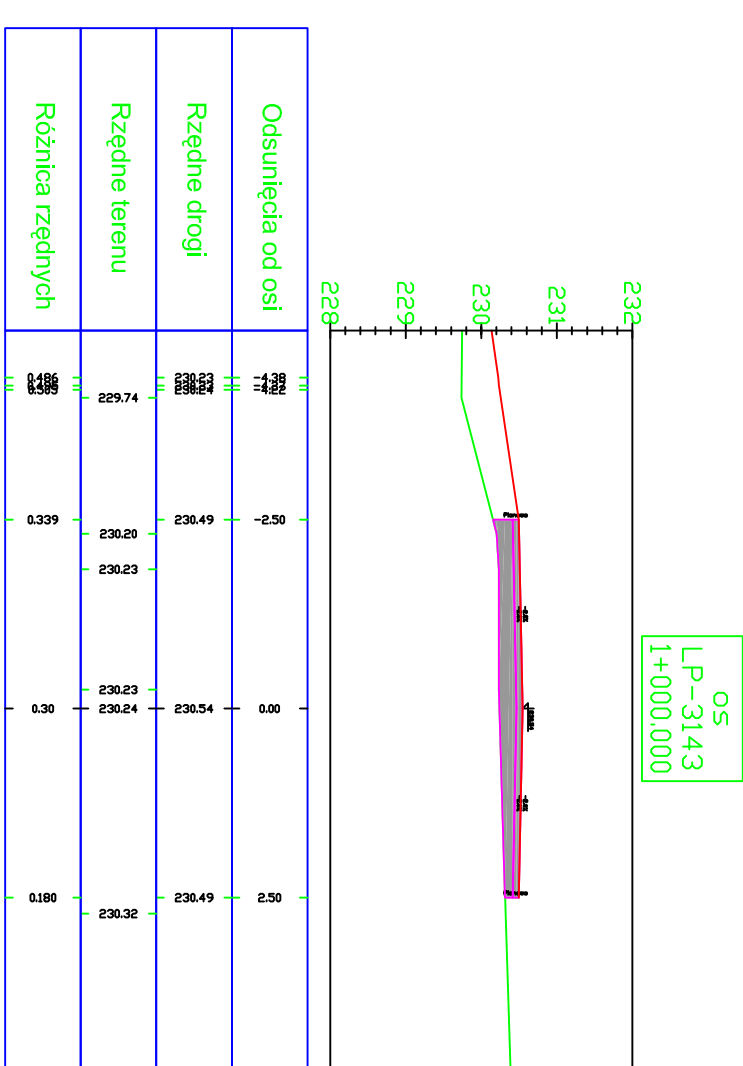
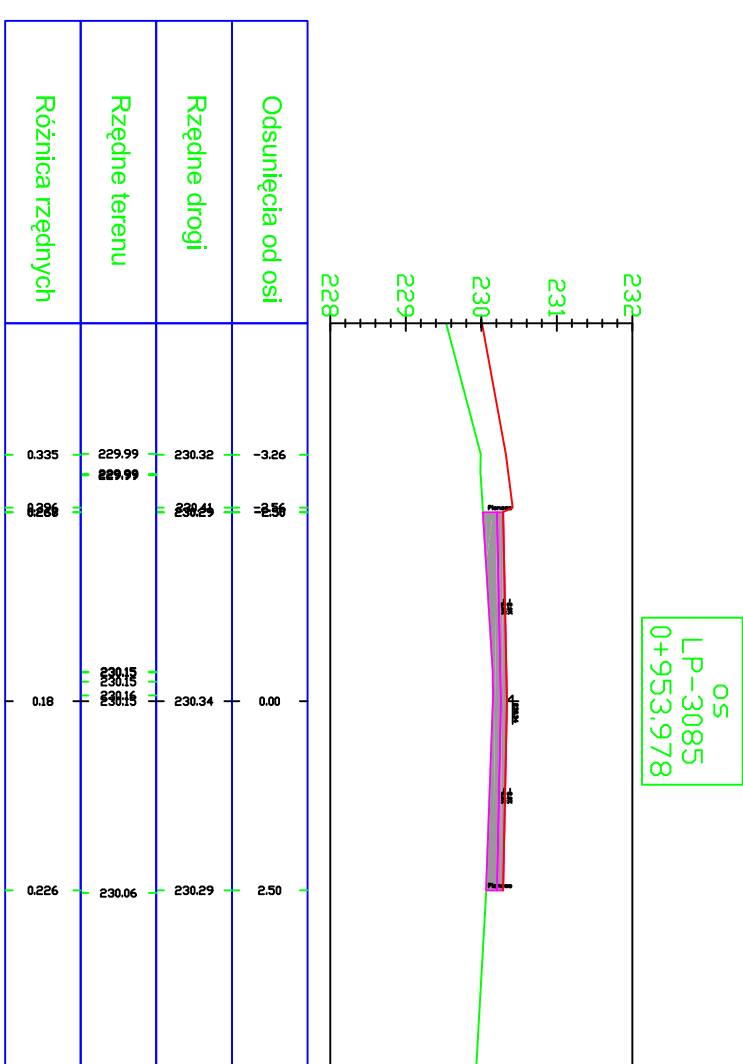
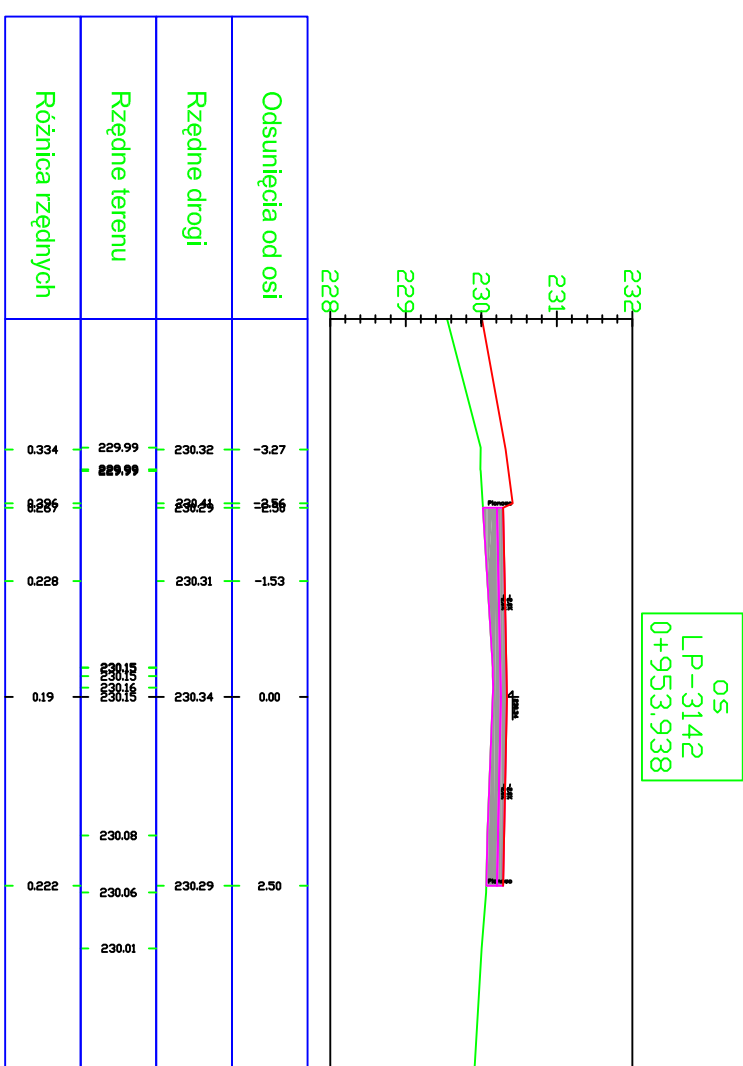
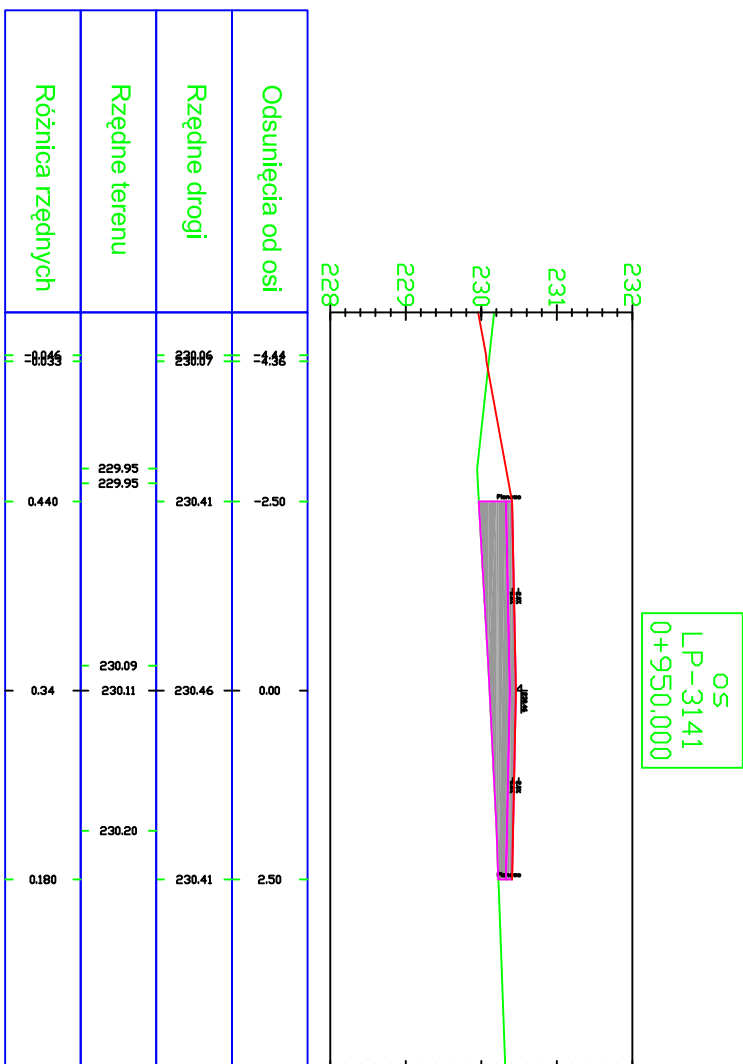
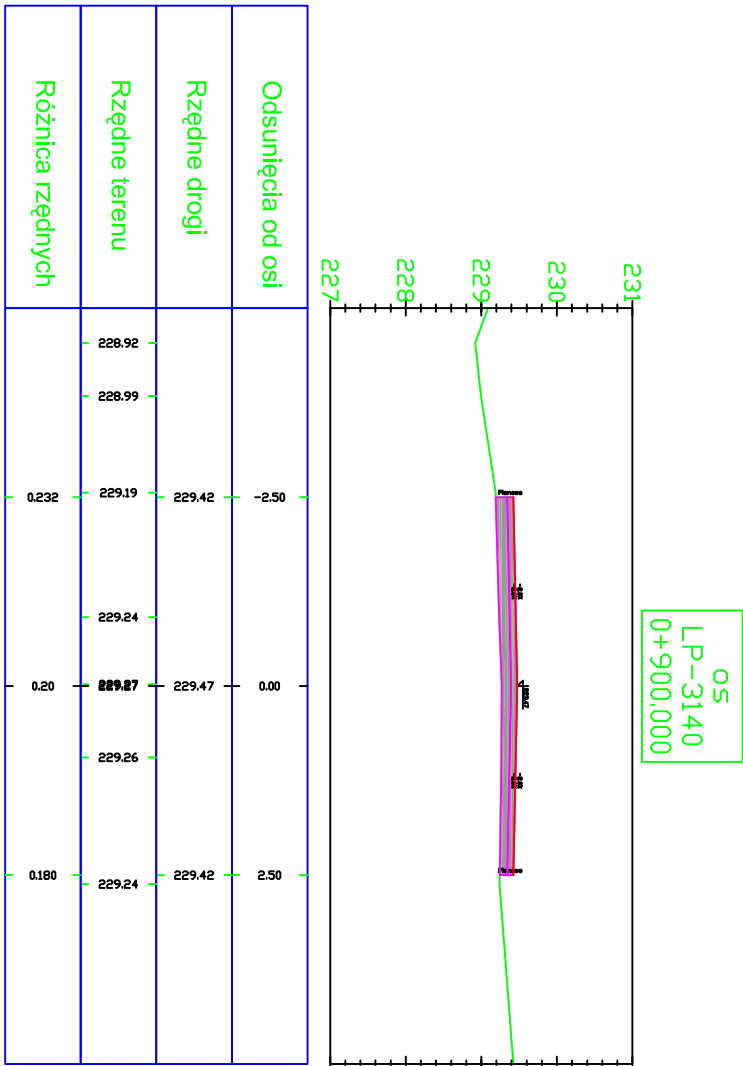
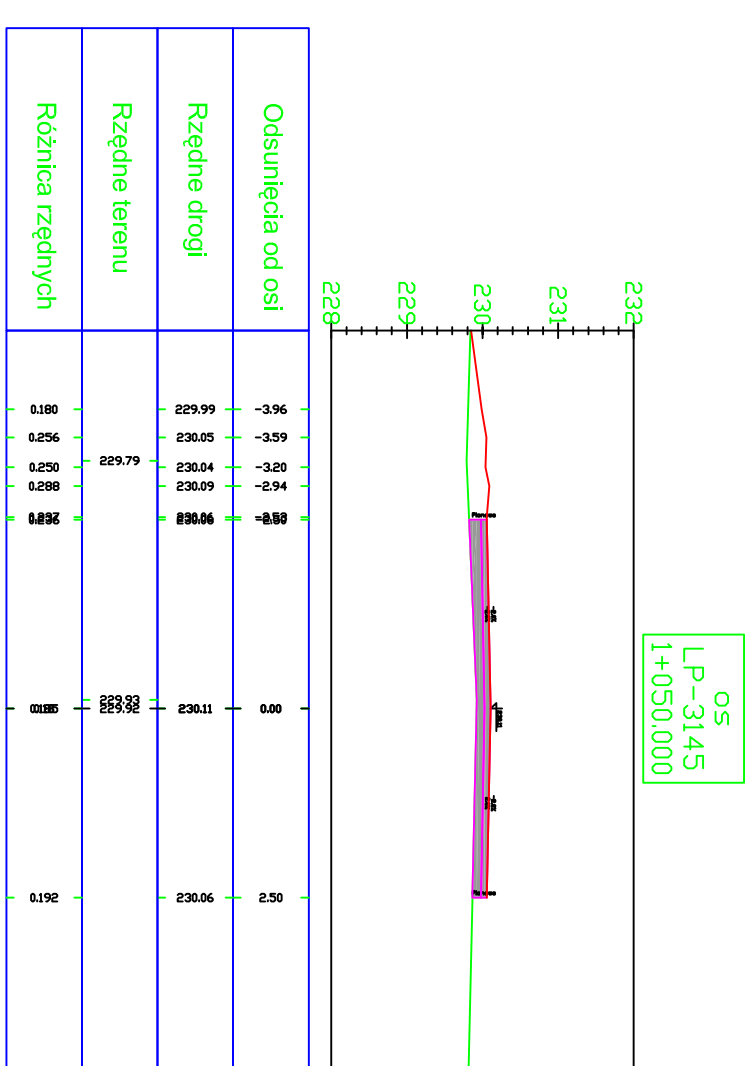
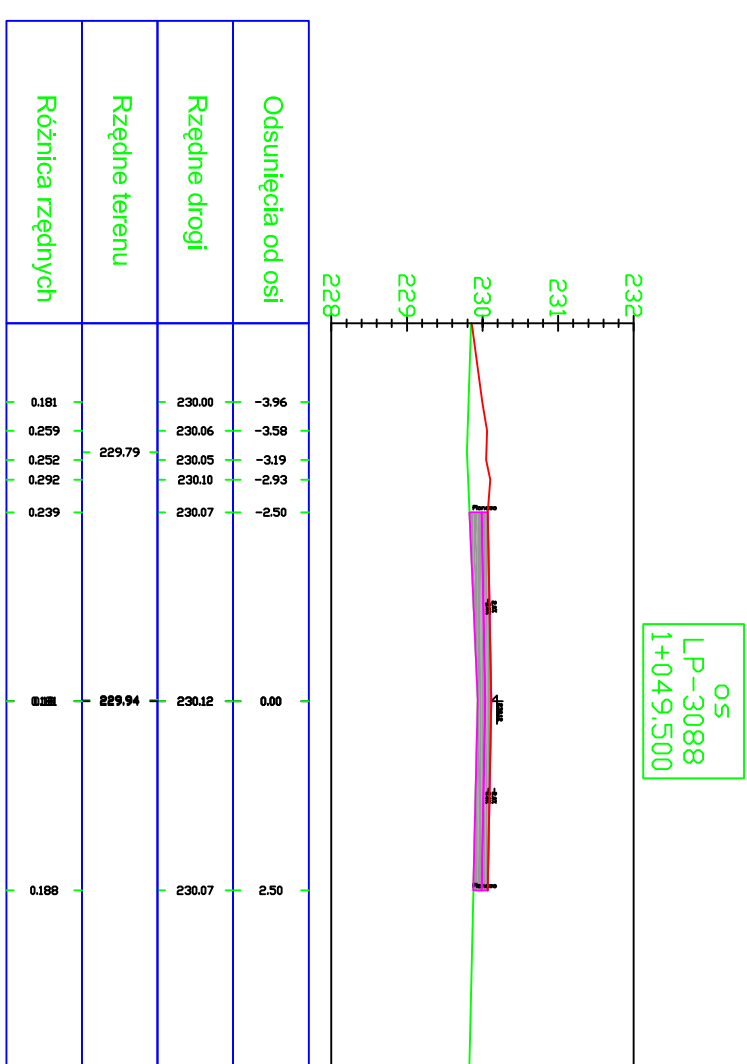
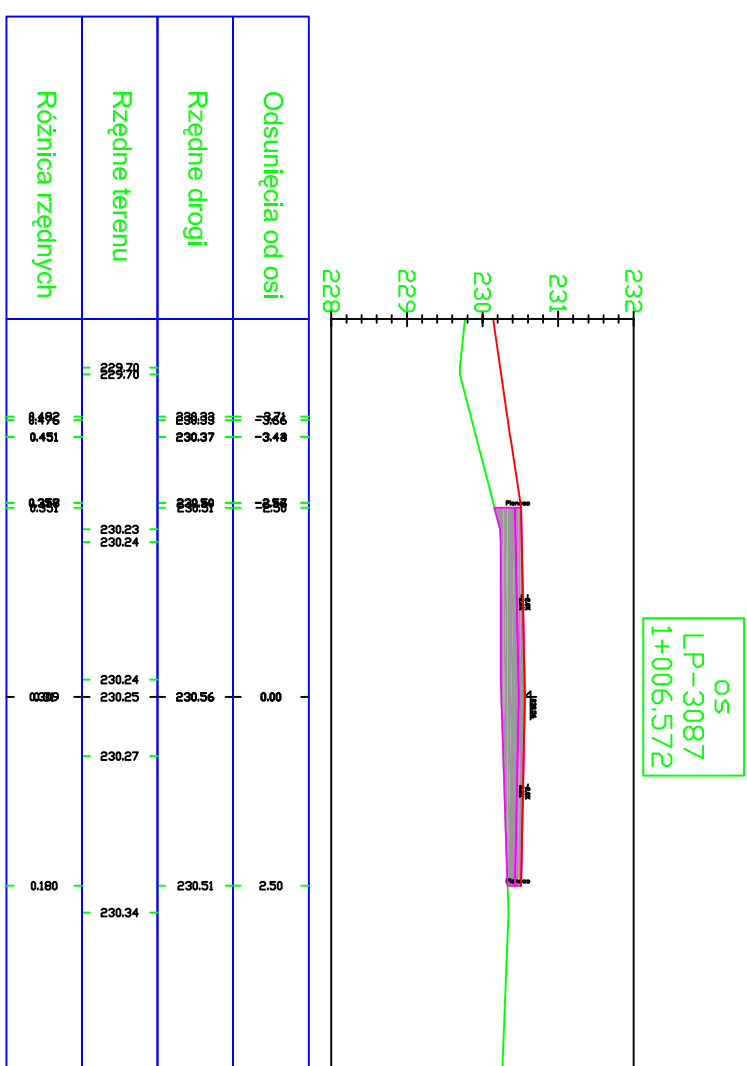
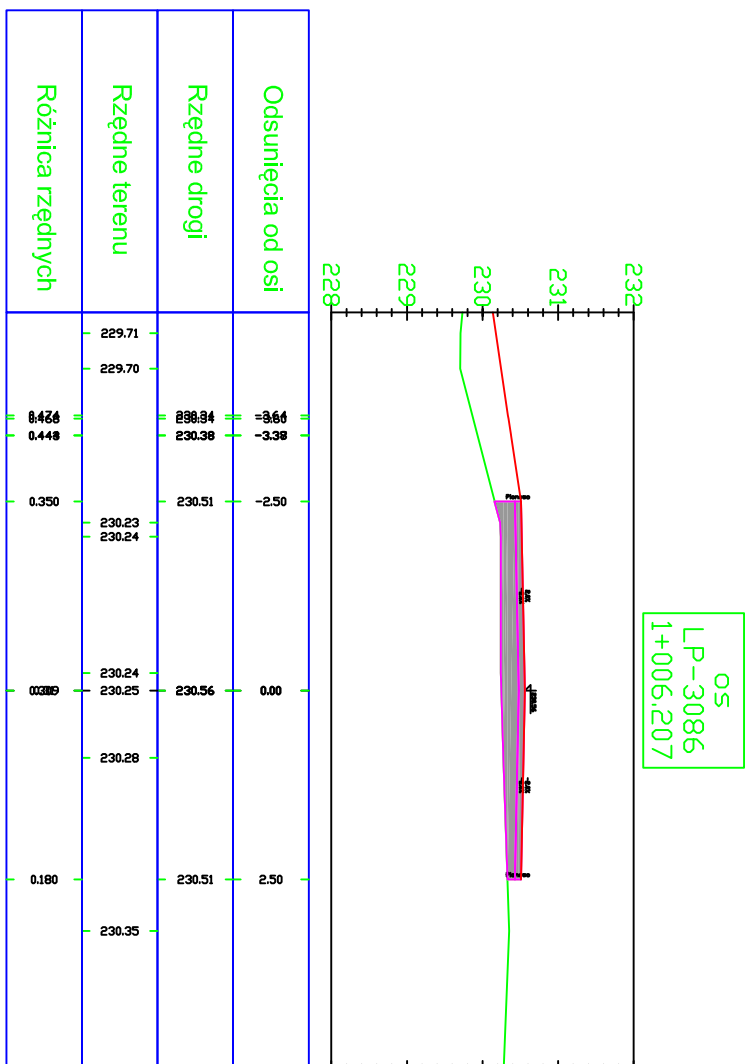


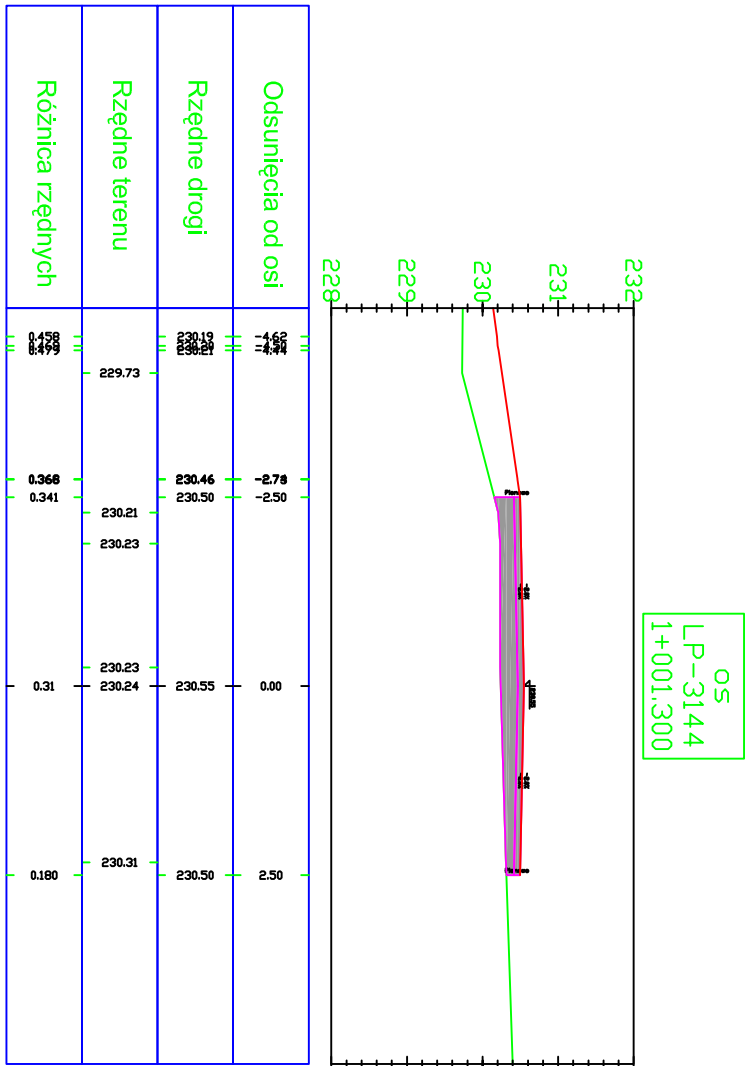

INWESTOR:
Przebudowa drogi
NIEDOŚPIELIN – POPIELARNIA
gmina Wielgomłyny

Nr projektu
T 103

INWESTOR:
Urząd Gminy Wielgomłyny
ul Rynek 1

FAZA:
BRANŻA:
MAZNA RYSUNKU:
Projekt budowlany
DROGI GMINNA
PRZETWÓRZE POPRZECZNE

Projektant:
Podpis: Data: 2007-03-20

Powł Wiczożek
Skala: 1:100

Nr uprzw.
L00/0438/Zh00/05
Nr rysunku: R-

PROJEKT:
MEDIA TECH Powł Wiczożek
97-500 Radomsko
ul. Żeromskiego 5
TEL.: 044 / 6830063
691 982 066