






NAPIS ELEWACJA FRONTOWA

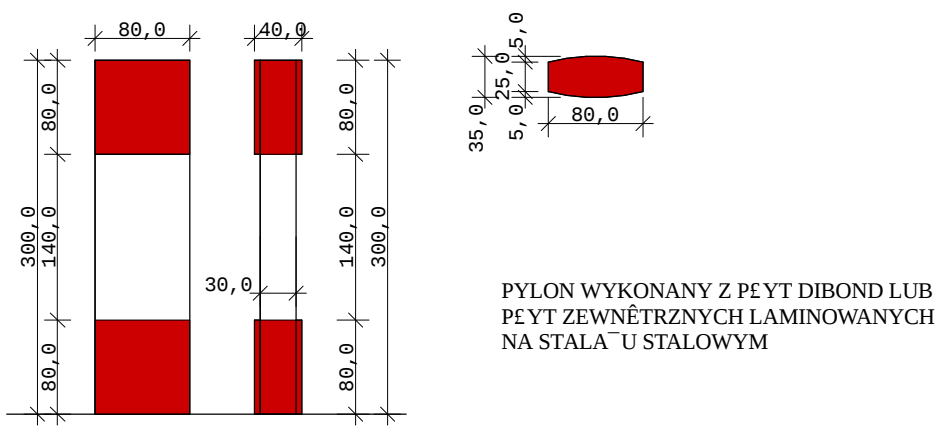


PYLON INFORMACYJNY

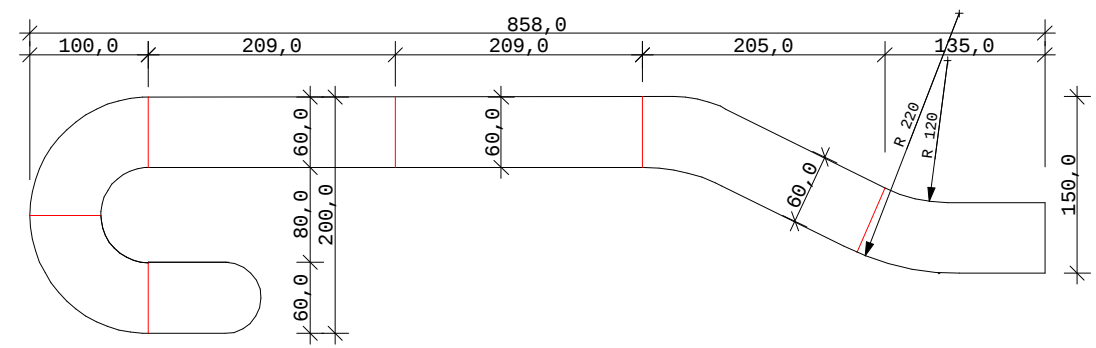

LUSTRO HALL GŁÓWNY

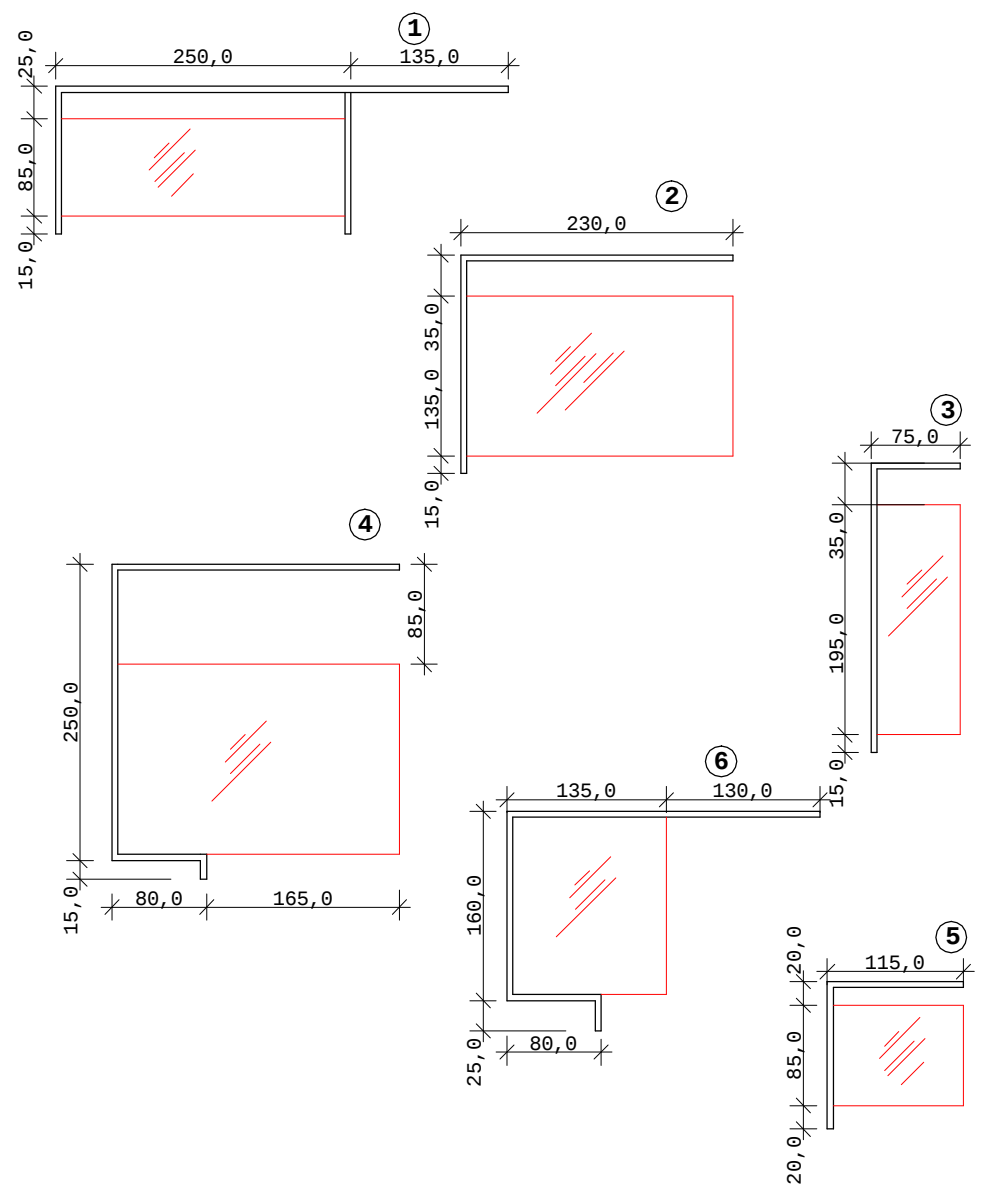

SZKALNE ĘCIANKI IPIĘTRO

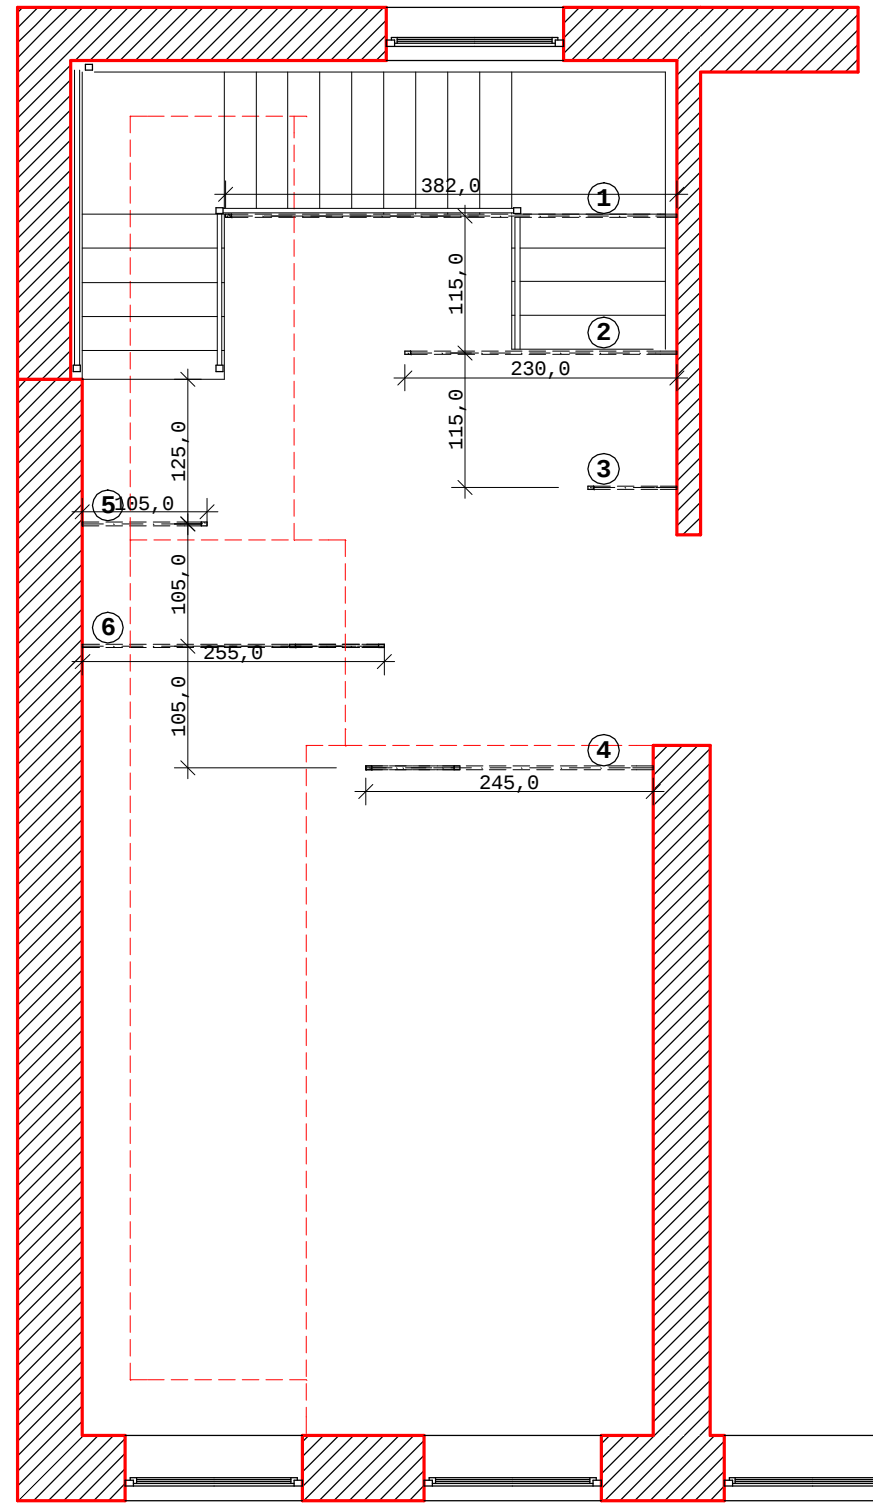

RZUT FRAGMENTU I PIETRA