


Wykres profili – Oś drogi

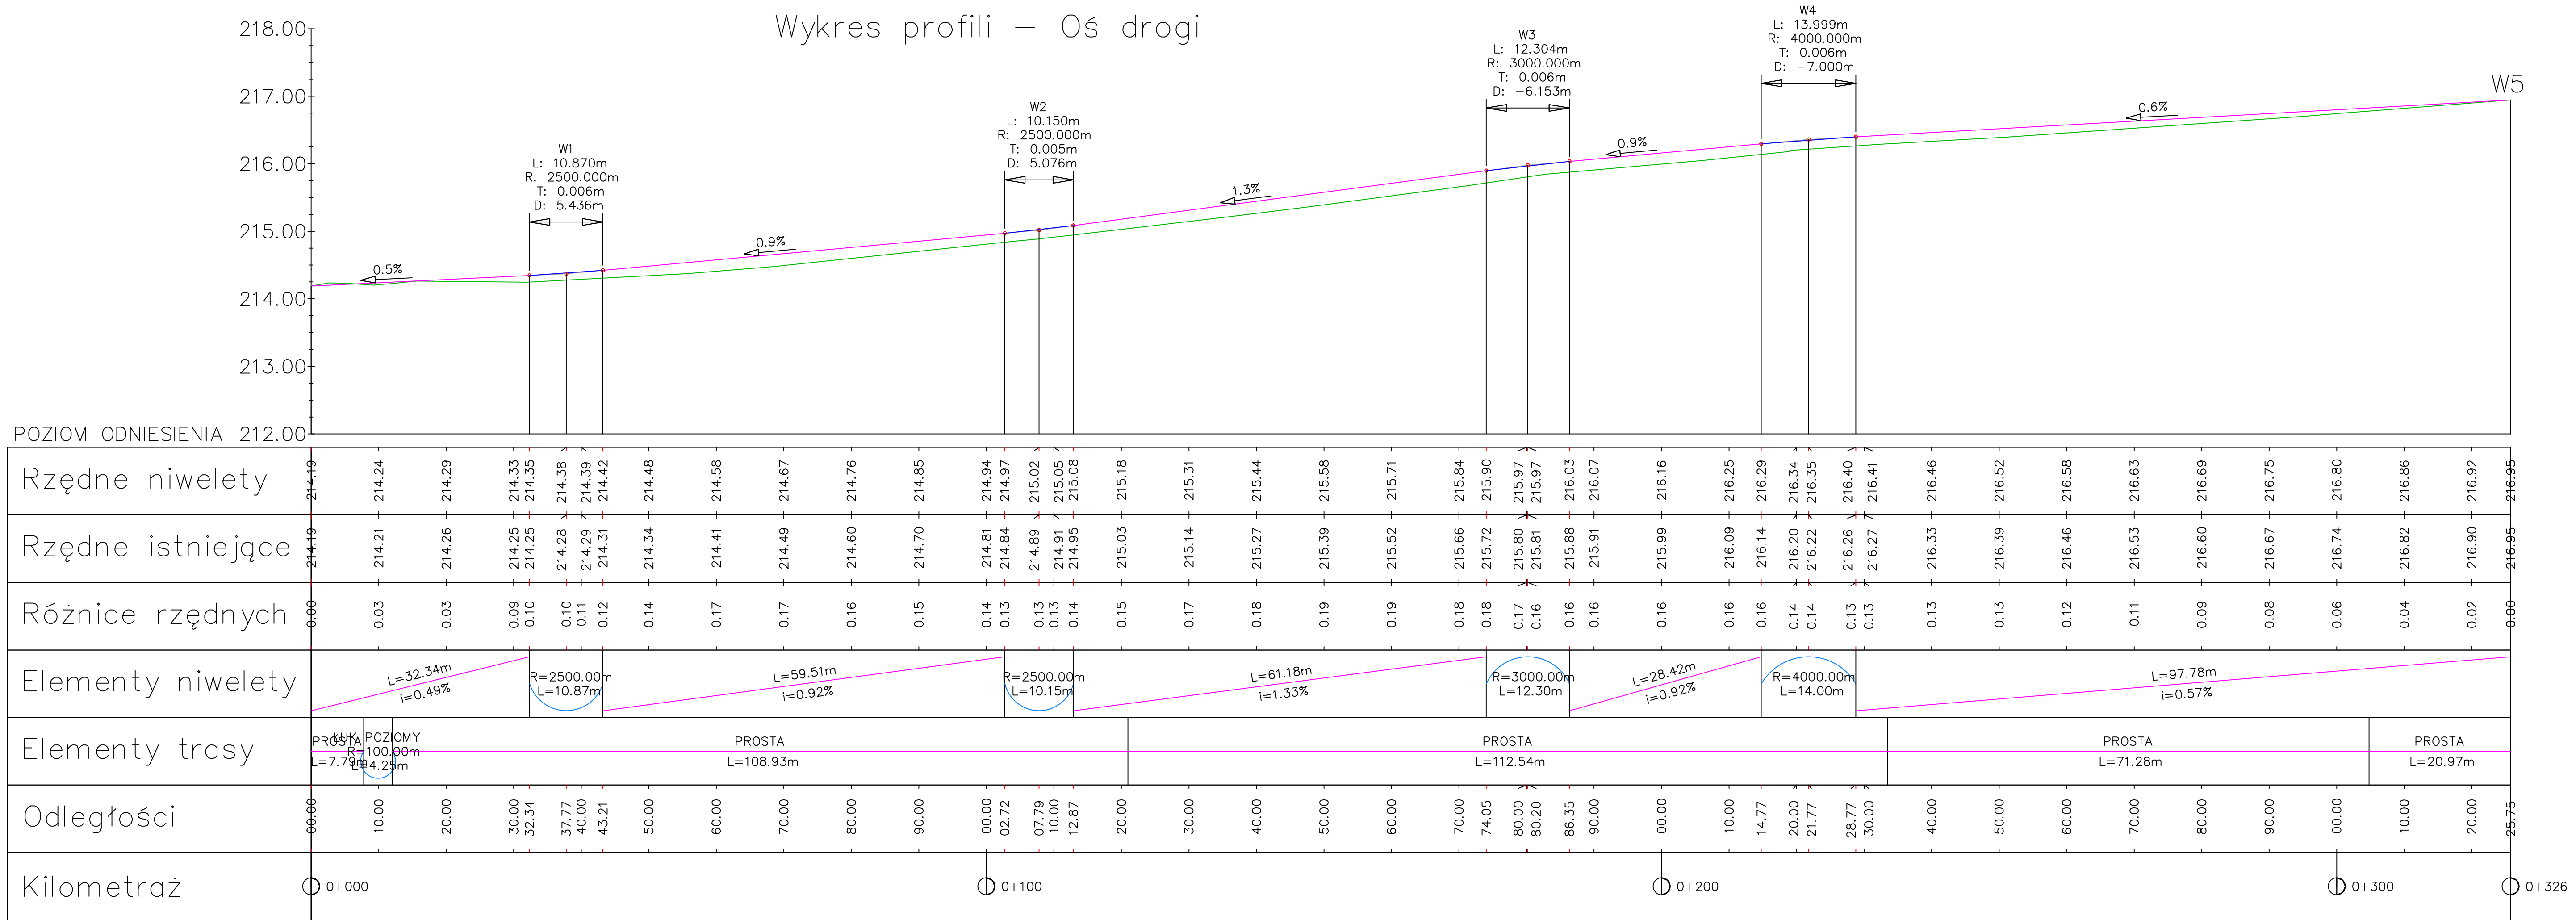

Spółka z ograniczoną odpowiedzialnością Sp. z o.o.

ul. Koszowiaków 6/3, 97-500 Radomsko

tel. kom.: 519 767 999, 691 982 066

NIP: 772-240-33-20, REGON: 101605529, KRS: 0000462423

OBIEKT:

PRZEBUDOWA DRUGI DOJAZDOWEJ DO GRUNTÓW ROLNYCH W MIEJSCOWOŚCI TRZEBCE

ADRES OBIEKTU:

DZIAŁKA NR EWID. 2.100, OBRĘB 0016 TRZEBCE

INWESTOR:

GMINA WIELGOMĘŁYNY, UL. RYNEK 1, 97-525 WIELGOMĘŁYNY

BRANŻA:

Drogowa

NAZWA RYSUNKU:

PROFIL PODŁUŻNY

PROJEKTANT:

Uprawnienia budowlane do projektowania i kierowania robotami budowlanymi w spec. drogowej mgr inż. Paweł Wieczorek LOD/0438/ZHOD/05

ASYSTENT PROJEKTANTA:

inż. Adam Muś

Data:

Sierpień 2015r.

Skala:

1:50 /1:500

Nr rysunku:

3

PRAWA AUTORSKIE ZASTRZEŻONE, KOPLOWANIE, WYKORZYSTYWANIE BEZ ZGODY WŁAŚCICIELA ZABRONIONE